

# Hoofdweg 63 te Eelde

*Behoort bij besluit van de Raad  
der Gemeente Tynaarlo*

*nr: 13, raad v. 27 april '10*

*De Raadsgriffier,*

**Cyclorama's**


- ★ Cyclorama 2008

**GBKN**


- ⊕ Lichtmasten
- △ Provinciale Monumenten
- Water
- Kunstwerk
- Hoogspanning
- Spoorlijn
- Gebouwen
- Bijgebouwen
- Hoofdgebouw
- Abc Straatnaam
- Verharding
- Terreinafscheiding

**Basis Registratie**

- Abc Huisnummers
- ADRES
- Gebouw

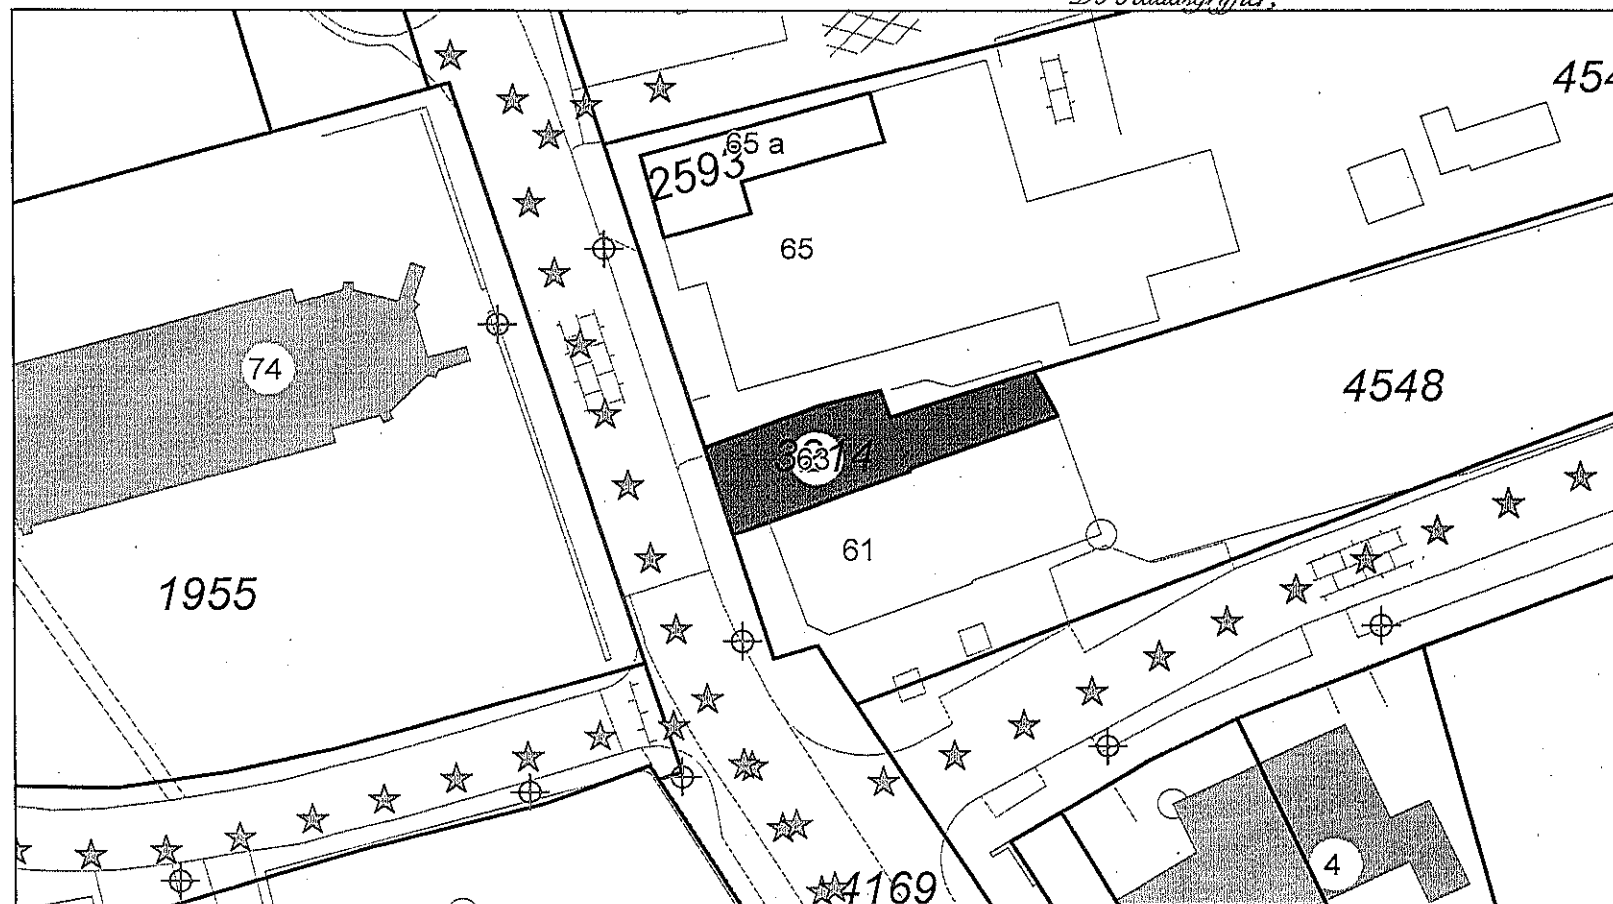

SCALE 1 : 500

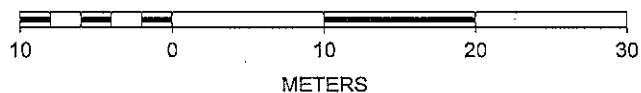


# Hoofdweg 65/65a te Eelde

*Behoort bij besluit van de Raad  
der Gemeente Tynaarlo*

*nr: 13, raad v 27 april '90*

*De Raadsgriffier,*

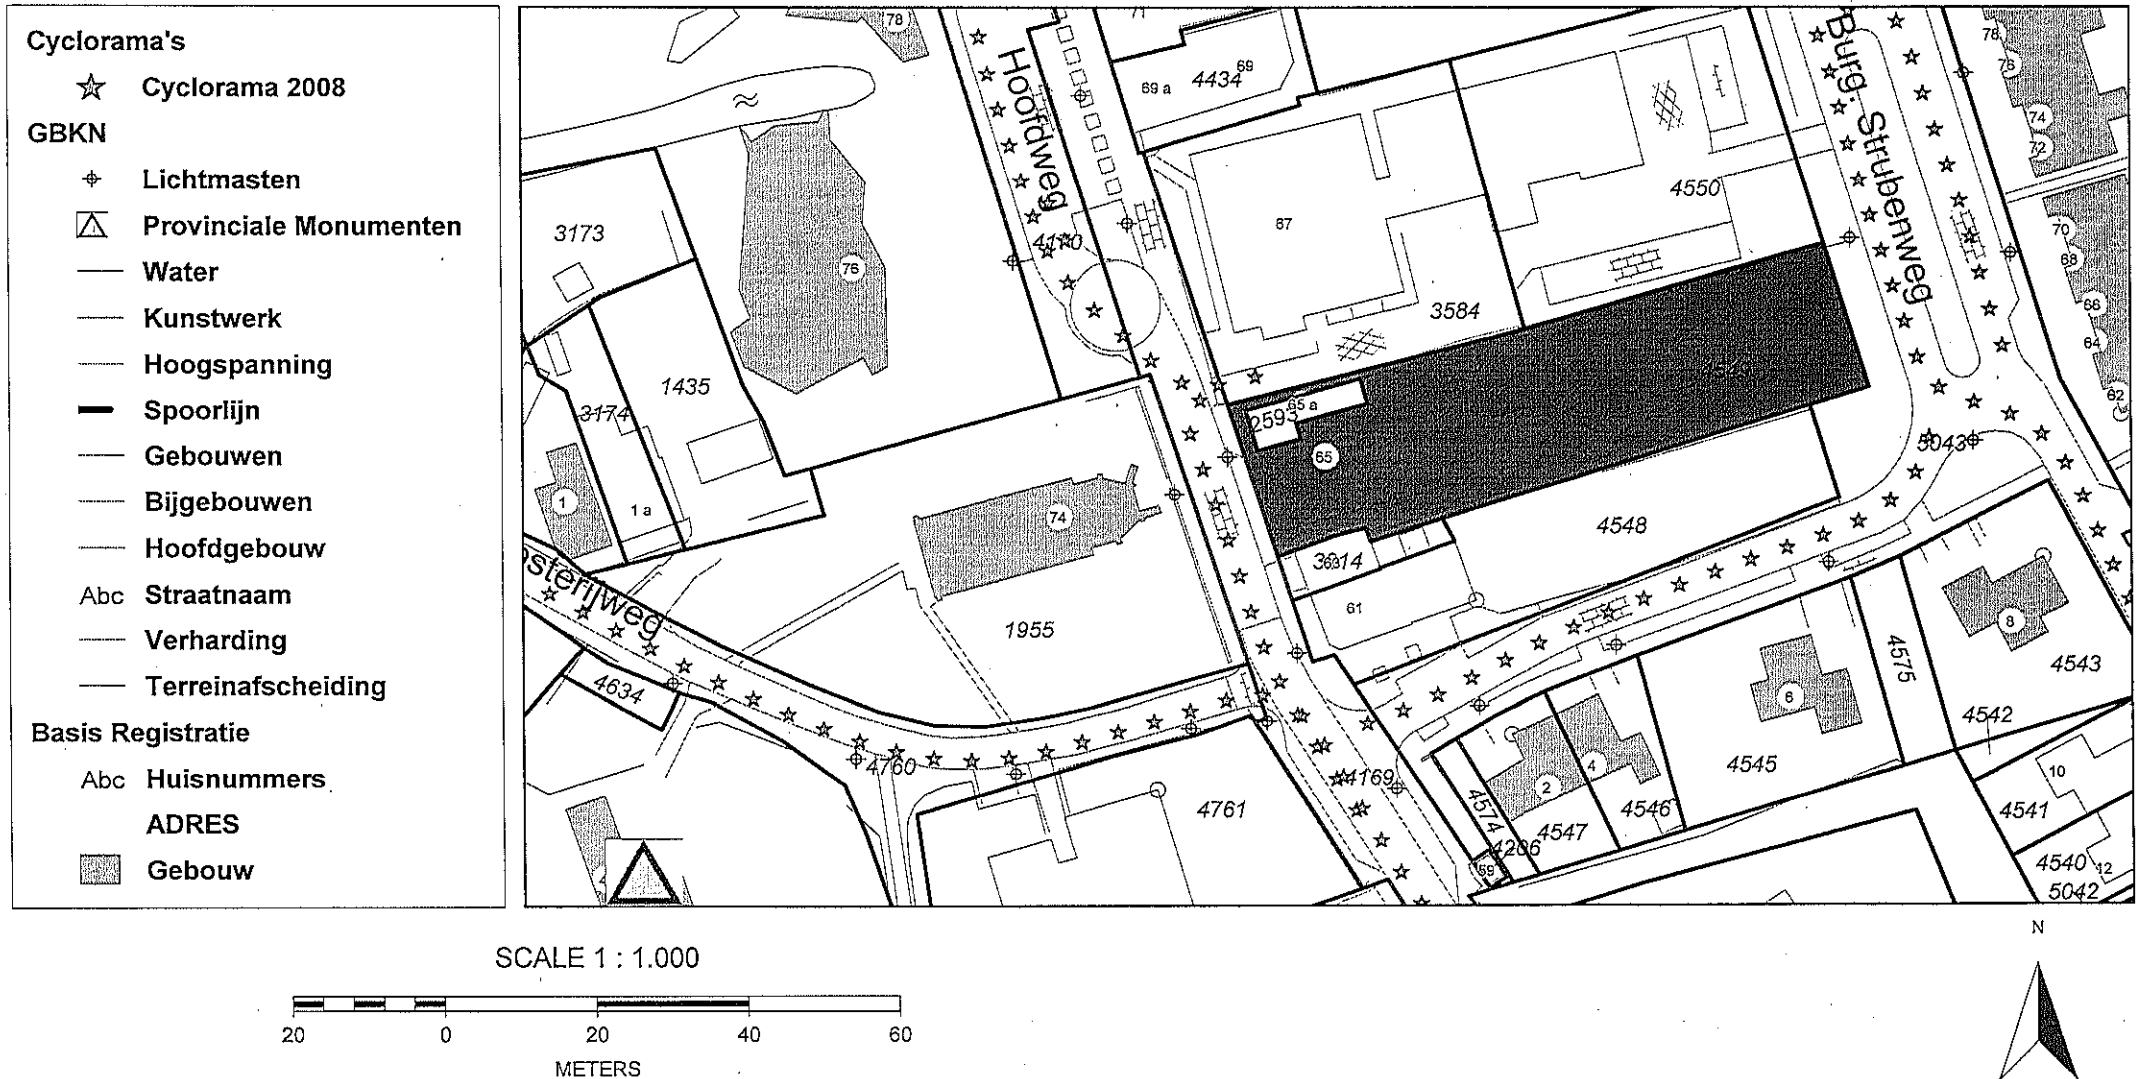


# Hoofdweg 69 en 69a te Eelde


*Behoort bij besluit van de Raad  
der Gemeente Tynaarlo*

*nr. 13, raad van  
27 april '10*

*De Raadsgriffier,*

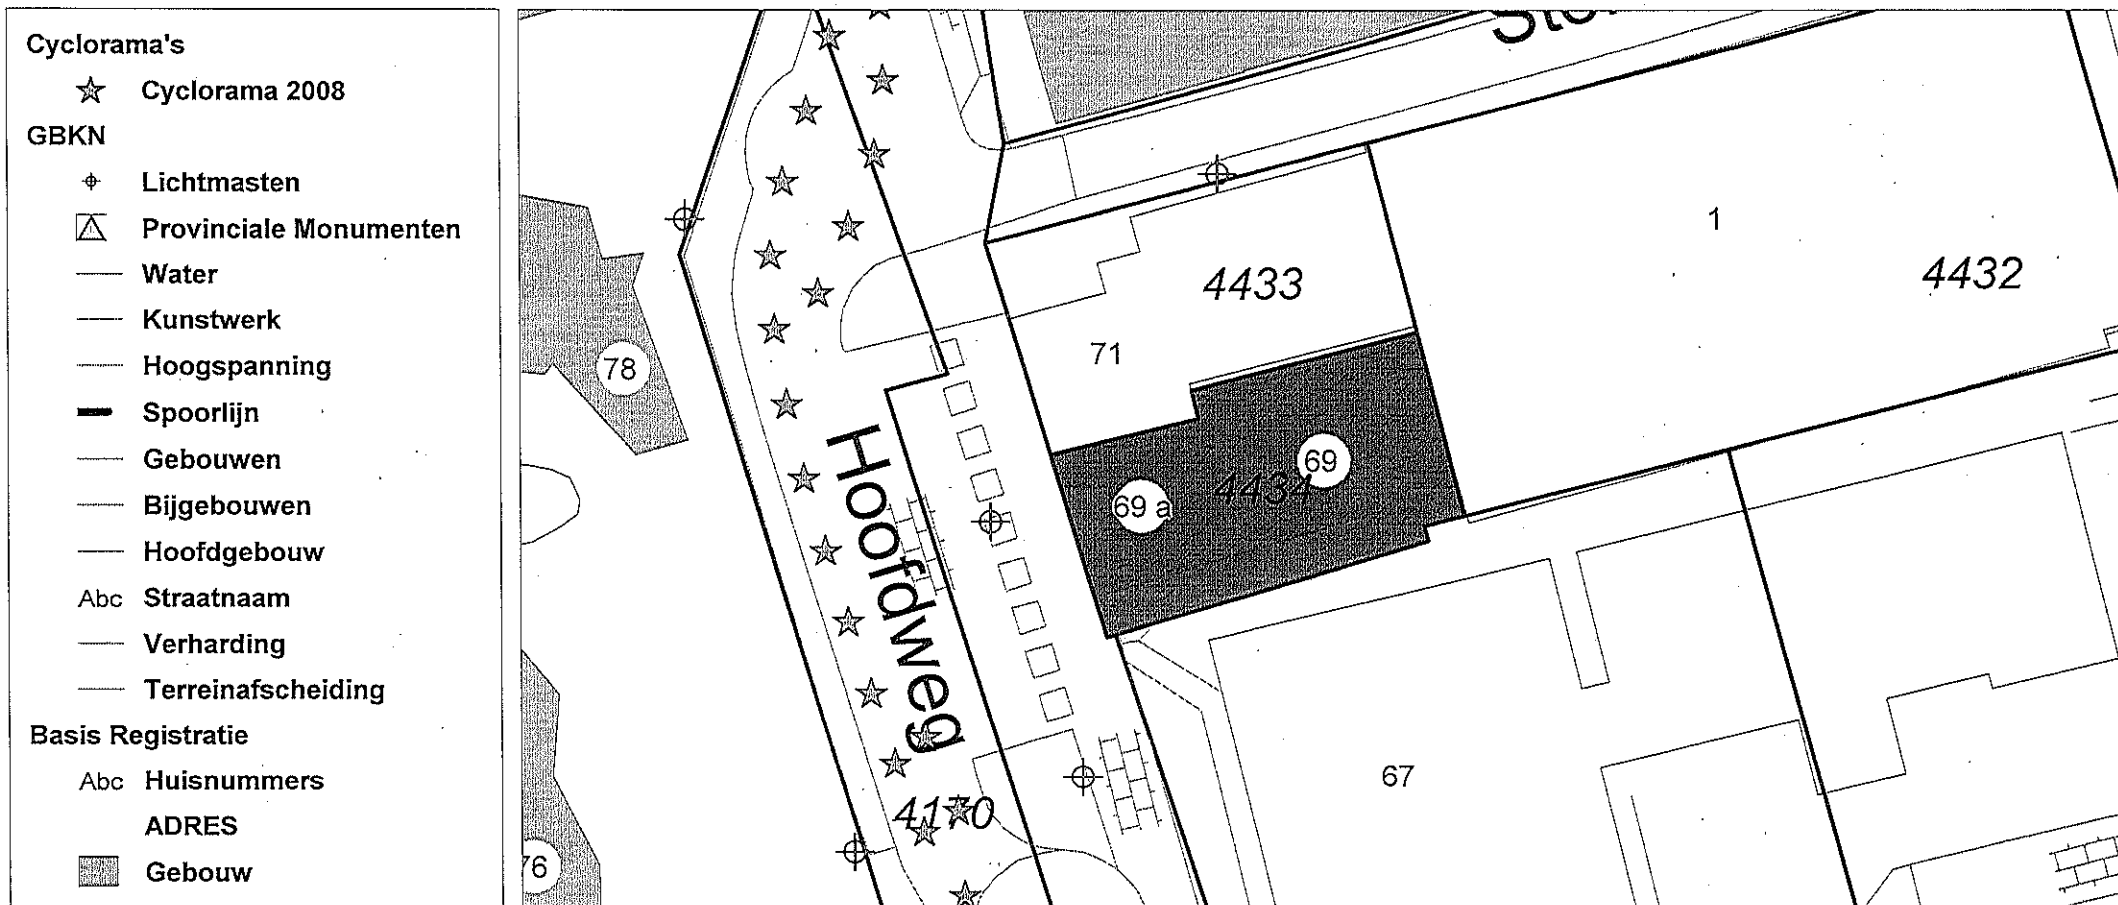

SCALE 1 : 500

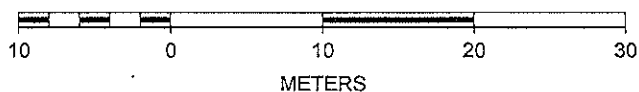

# Hoofdweg 73 te Eelde

*Behoort bij besluit van de Raad  
der Gemeente Tynaarlo*

*nr. 13, raad van 27  
april '10*

*De Raadsgriffier,*

## Cyclorama's

★ Cyclorama 2008

## GBKN

⊕ Lichtmasten

▢ Provinciale Monumenten

— Water

— Kunstwerk

— Hoogspanning

— Spoorlijn

— Gebouwen

— Bijgebouwen

— Hoofdgebouw

Abc Straatnaam

— Verharding


— Terreinafscheiding

## Basis Registratie


Abc Huisnummers

ADRES

▒ Gebouw

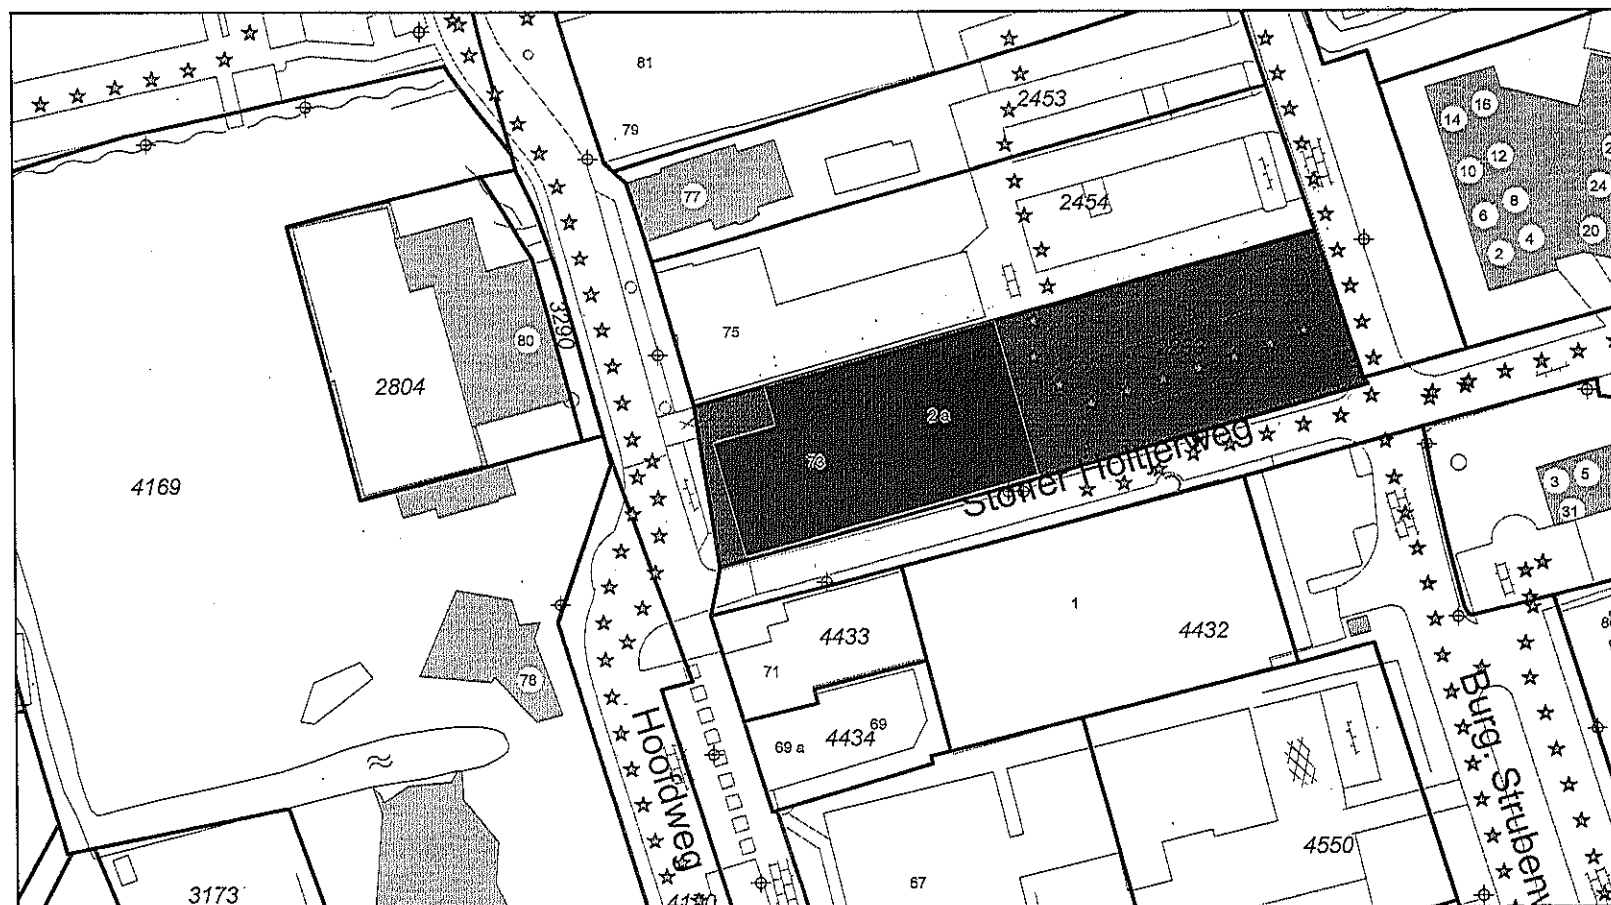

SCALE 1 : 1.000

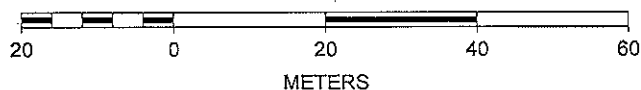

N




# Hoofdweg 75 te Eelde

*Behoort bij besluit van de Raad  
der Gemeente Tynaarlo  
nr. 13, 100d van  
27 april 2010  
De Raadsgriffier,*




SCALE 1 : 1.000

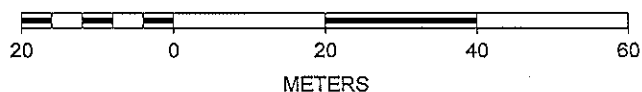

# Hoofdweg 77 te Eelde

*Behoort bij besluit van de Raad  
der Gemeente Tynaarlo  
nr. 13, raad van  
De Raadsgriffier, 27 april '10*

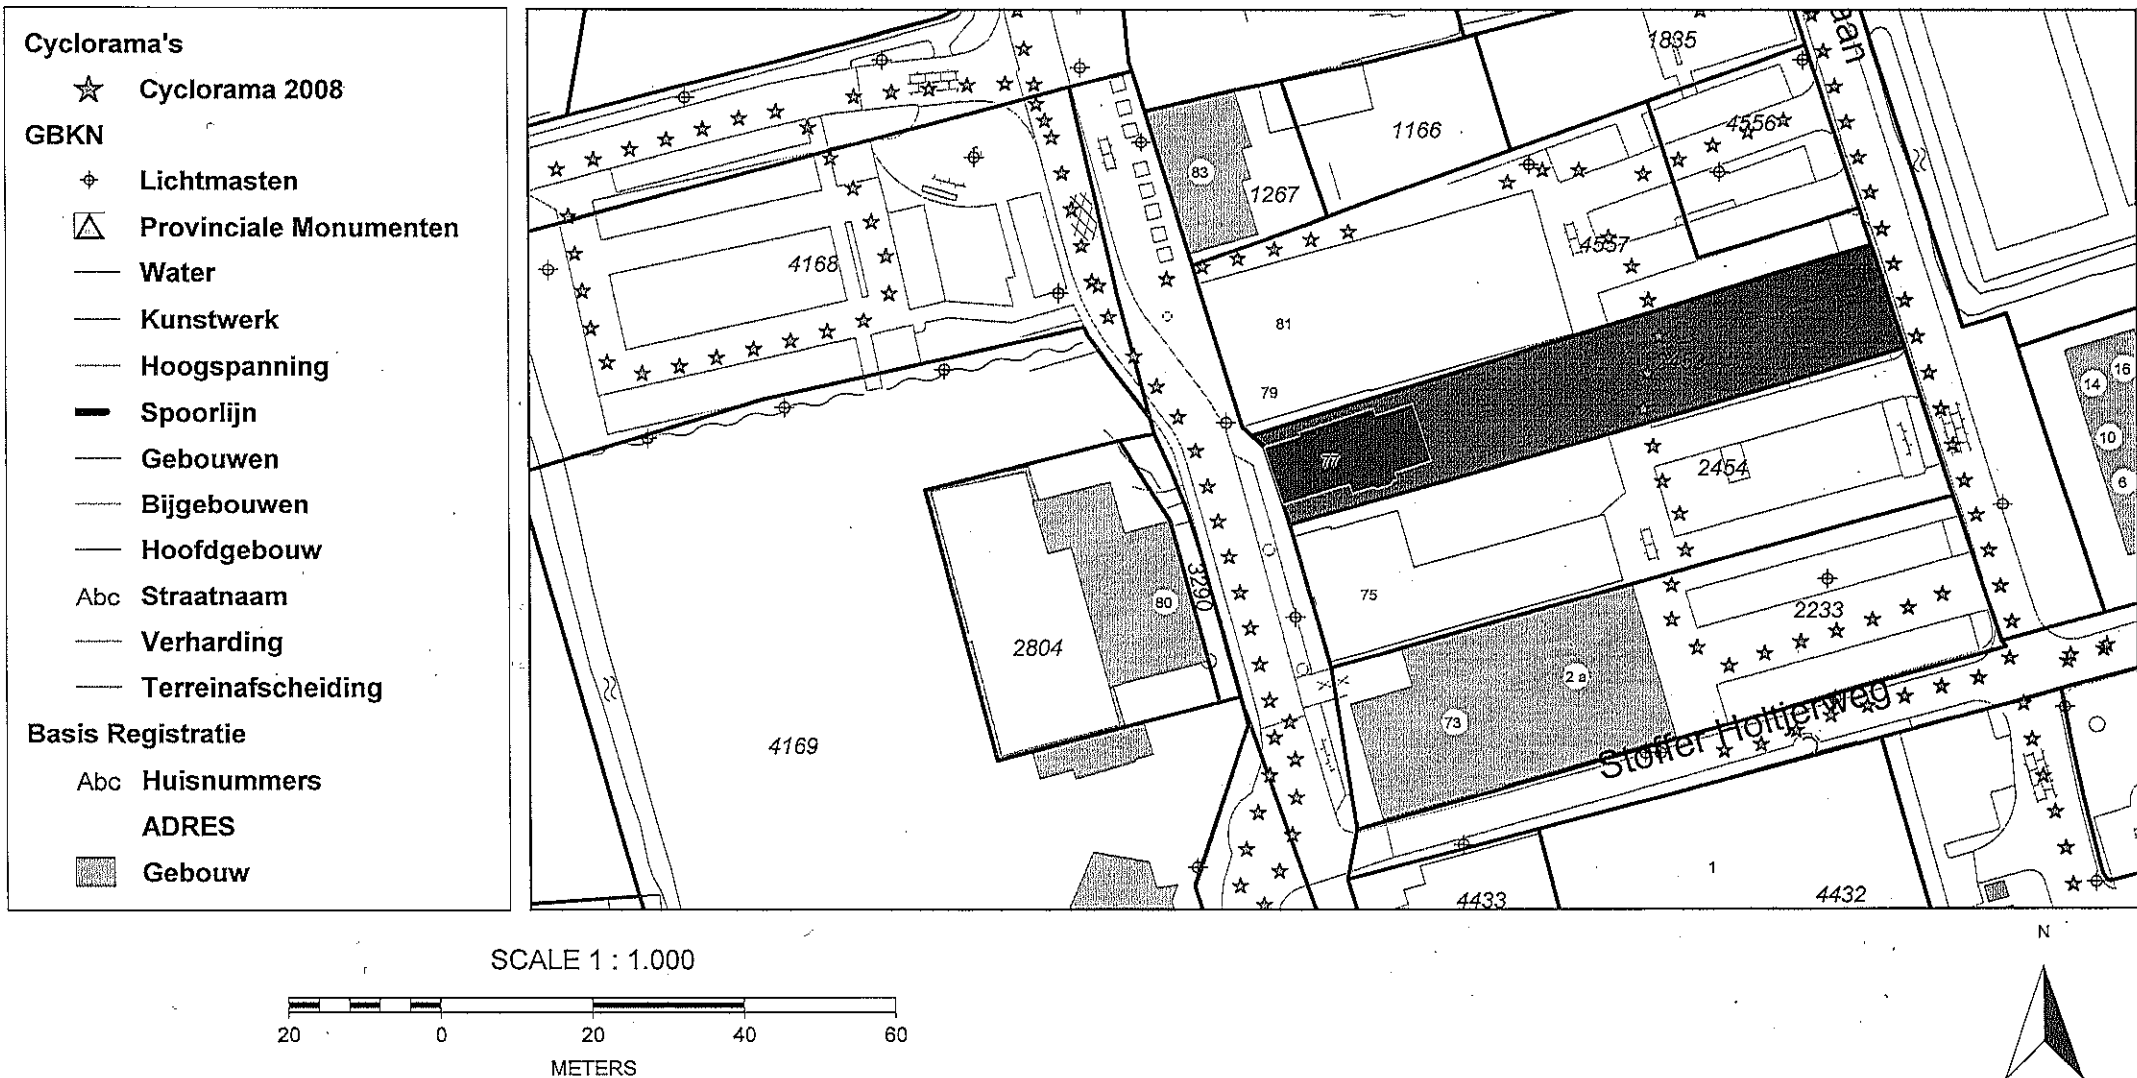


# Hoofdweg 79/81 te Eelde


*Behoort bij besluit van de Raad  
der Gemeente Tynaarlo*

*nr. 13, raad van 27  
april '10*

*De Raadsgriffier,*

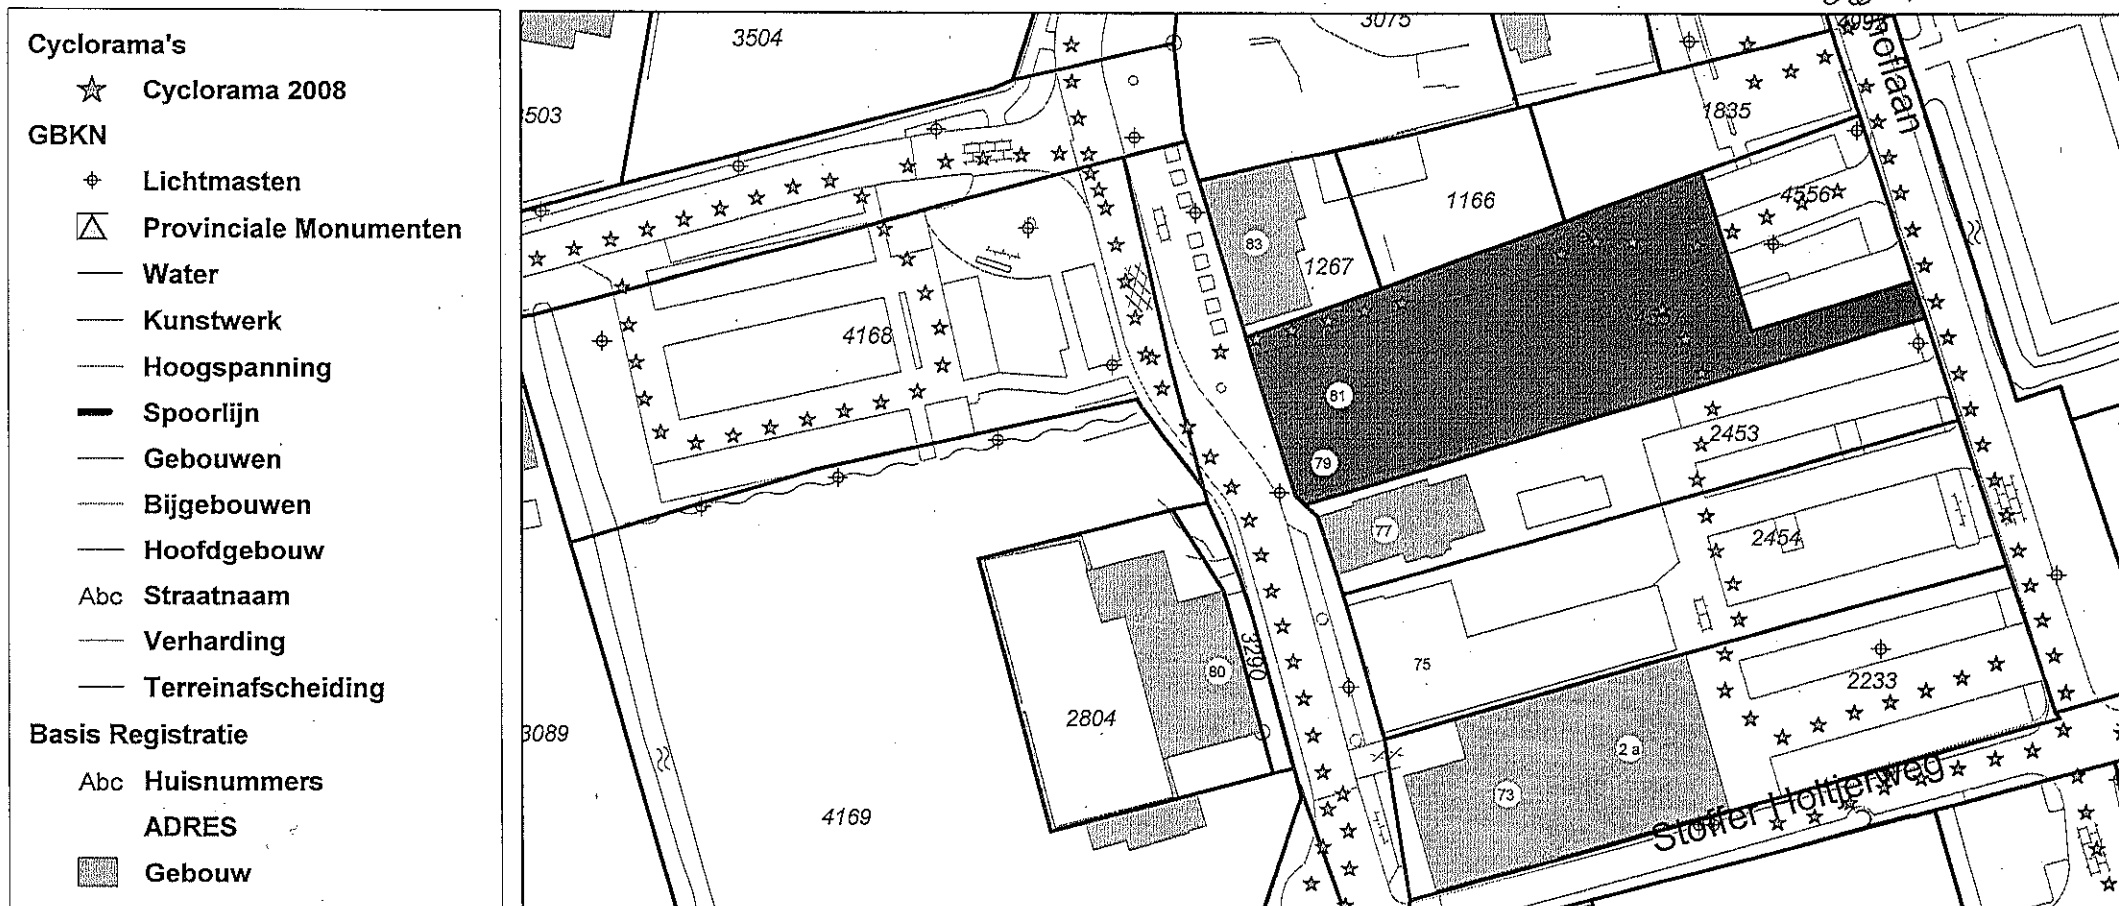

SCALE 1 : 1.000

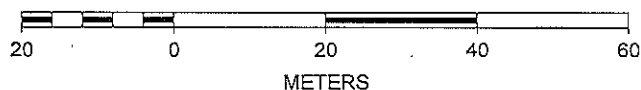

# Hoofdweg 85 Eelde

*Behoort bij besluit van de Raad  
der Gemeente Tynaarlo*

*nr: 13, raad van 27  
april '10*

*De Raadsgriffier,*

