


PLANGEBIED

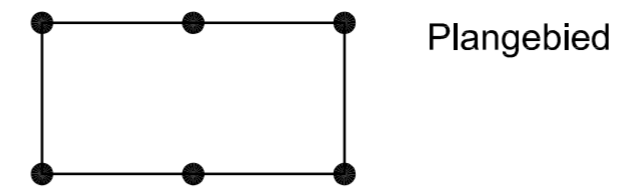


BESTEMMINGEN

- Centrum - 1 3
- Centrum - 2 4
- Groen 5
- Verkeer 6
- Verkeer - Parkeerterrein 7
- Verkeer - Verblijfsgebied 8
- Woongebied 9


AANDUIDINGEN

- (h=2) horeca van categorie 2
- (pg) parkeergarage
- (r) recreatie
- (su) supermarkt
- bouwvlak
- 4
7 maximale goot- en bouwhoogte (m)

VERKLARING

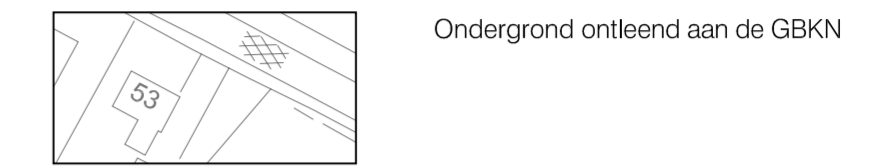

status	datum	tervisielegging	get.
vastgesteld	19-06-12		AEK
ontwerp	01-12-11		RDL
voortwerp	01-06-11		RDL
concept	13-04-11		RDL

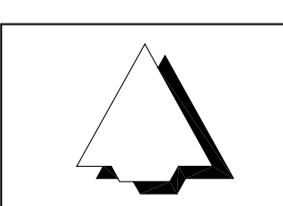

GEMEENTE TYNAARLO
BESTEMMINGSPLAN CENTRUMPLAN EELDE

code: 11-59-02 IDN: NL.IMRO.1730.bpCentrumplanEelde-0401 formaat: 560 x 760 mm schaal: 1:1000 kaart: 1/1

Bezoekadres: Stania State, Rengersweg 98,
9062 EJ Oenkerk
Postadres: Postbus 81, 9062 ZJ Oenkerk

tel.: (058) - 256 25 25 fax: (058) - 256 40 40
e-mail: info@burovijn.nl internet: www.burovijn.nl

adviseurs voor ruimtelijke ordening en stedenbouw