


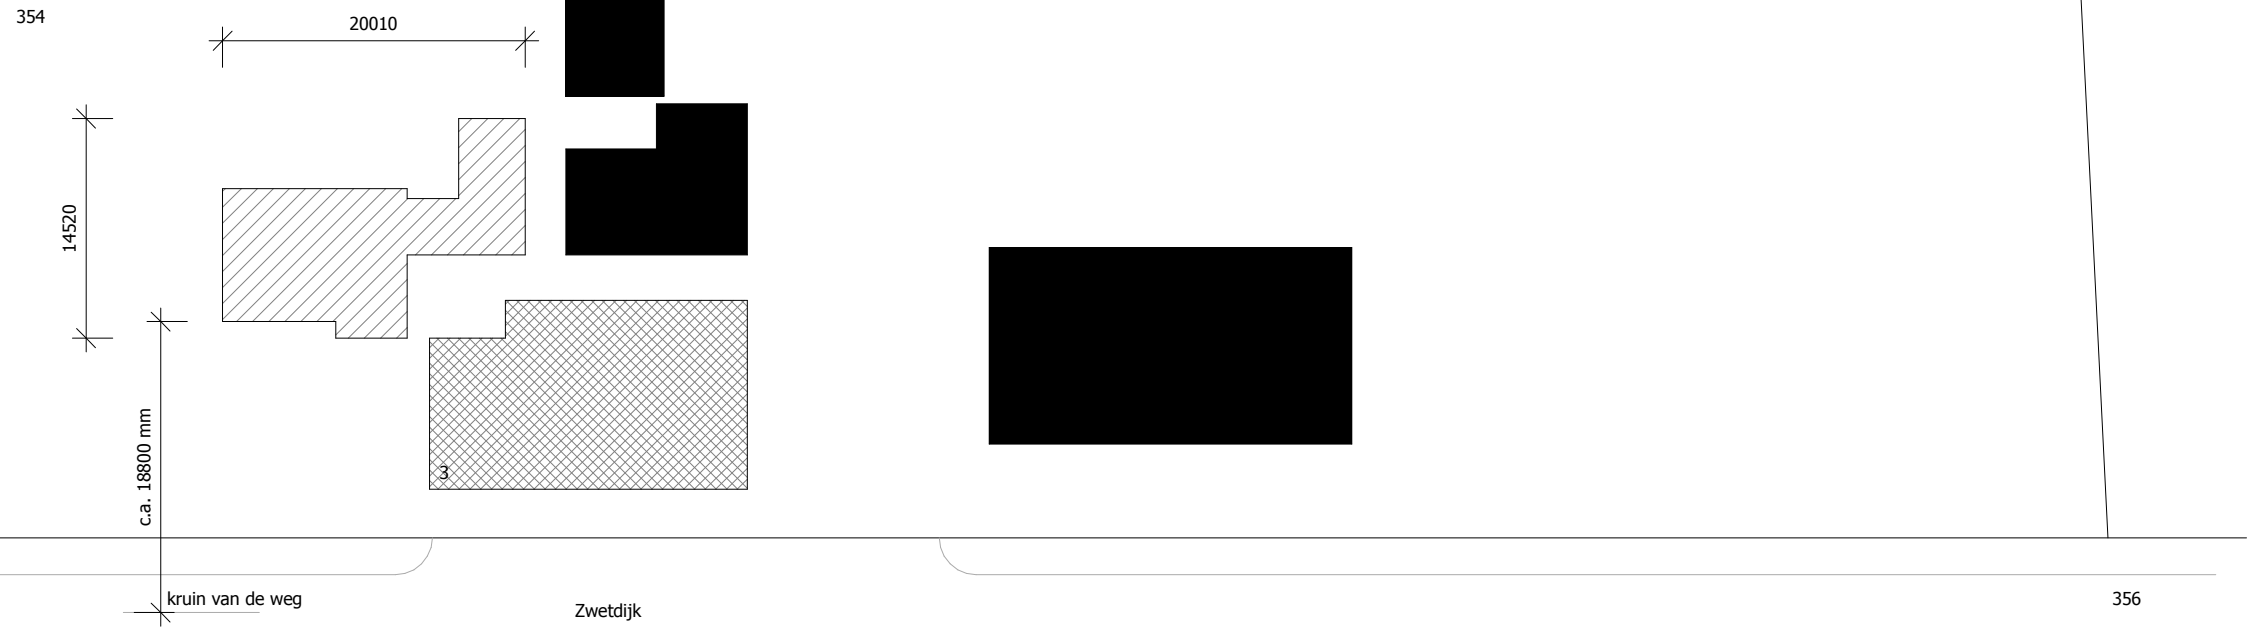


Kadastrale gegevens  
 Gemeente. Tynaarlo  
 Plaatsnaam. Zuidlaren  
 Straat. Zwetdijk 3



-  te slopen bebouwing
-  bestaande bebouwing
-  nieuw te bouwen bebouwing



**1** | situatie  
 1 : 500

357



te slopen woning



omschrijving:  
**Kadastrale situatie en foto's van te slopen  
 woonhuis**

project:  
**Nieuwbouw woonhuis.  
 Zwetdijk 3 te Zuidlaren**

opdrachtgever:  
**Fam. G. Sluiter.  
 Zwetdijk 3.  
 9472 TG Zuidlaren**

fase: BA  
 werknummer: ZD20122509  
 schaal: 1 : 500  
 getekend: J.C. Koster  
 datum: 15-01-2013  
 constructeur:  
 formaat: A3

revisie: datum:

1:  
 2:  
 3:



Bouwkunde-Vormgeving-Interieur

Oudeweg 51b  
 9608 PK Westerbroek  
 Tel. 050 5492449  
 Fax. 050 4042800

E-mail. info@jackkoster.nl  
 www.jackkoster.nl

tekening nr.  
**ZD.ba-03**