


Stroomlijn Rapport

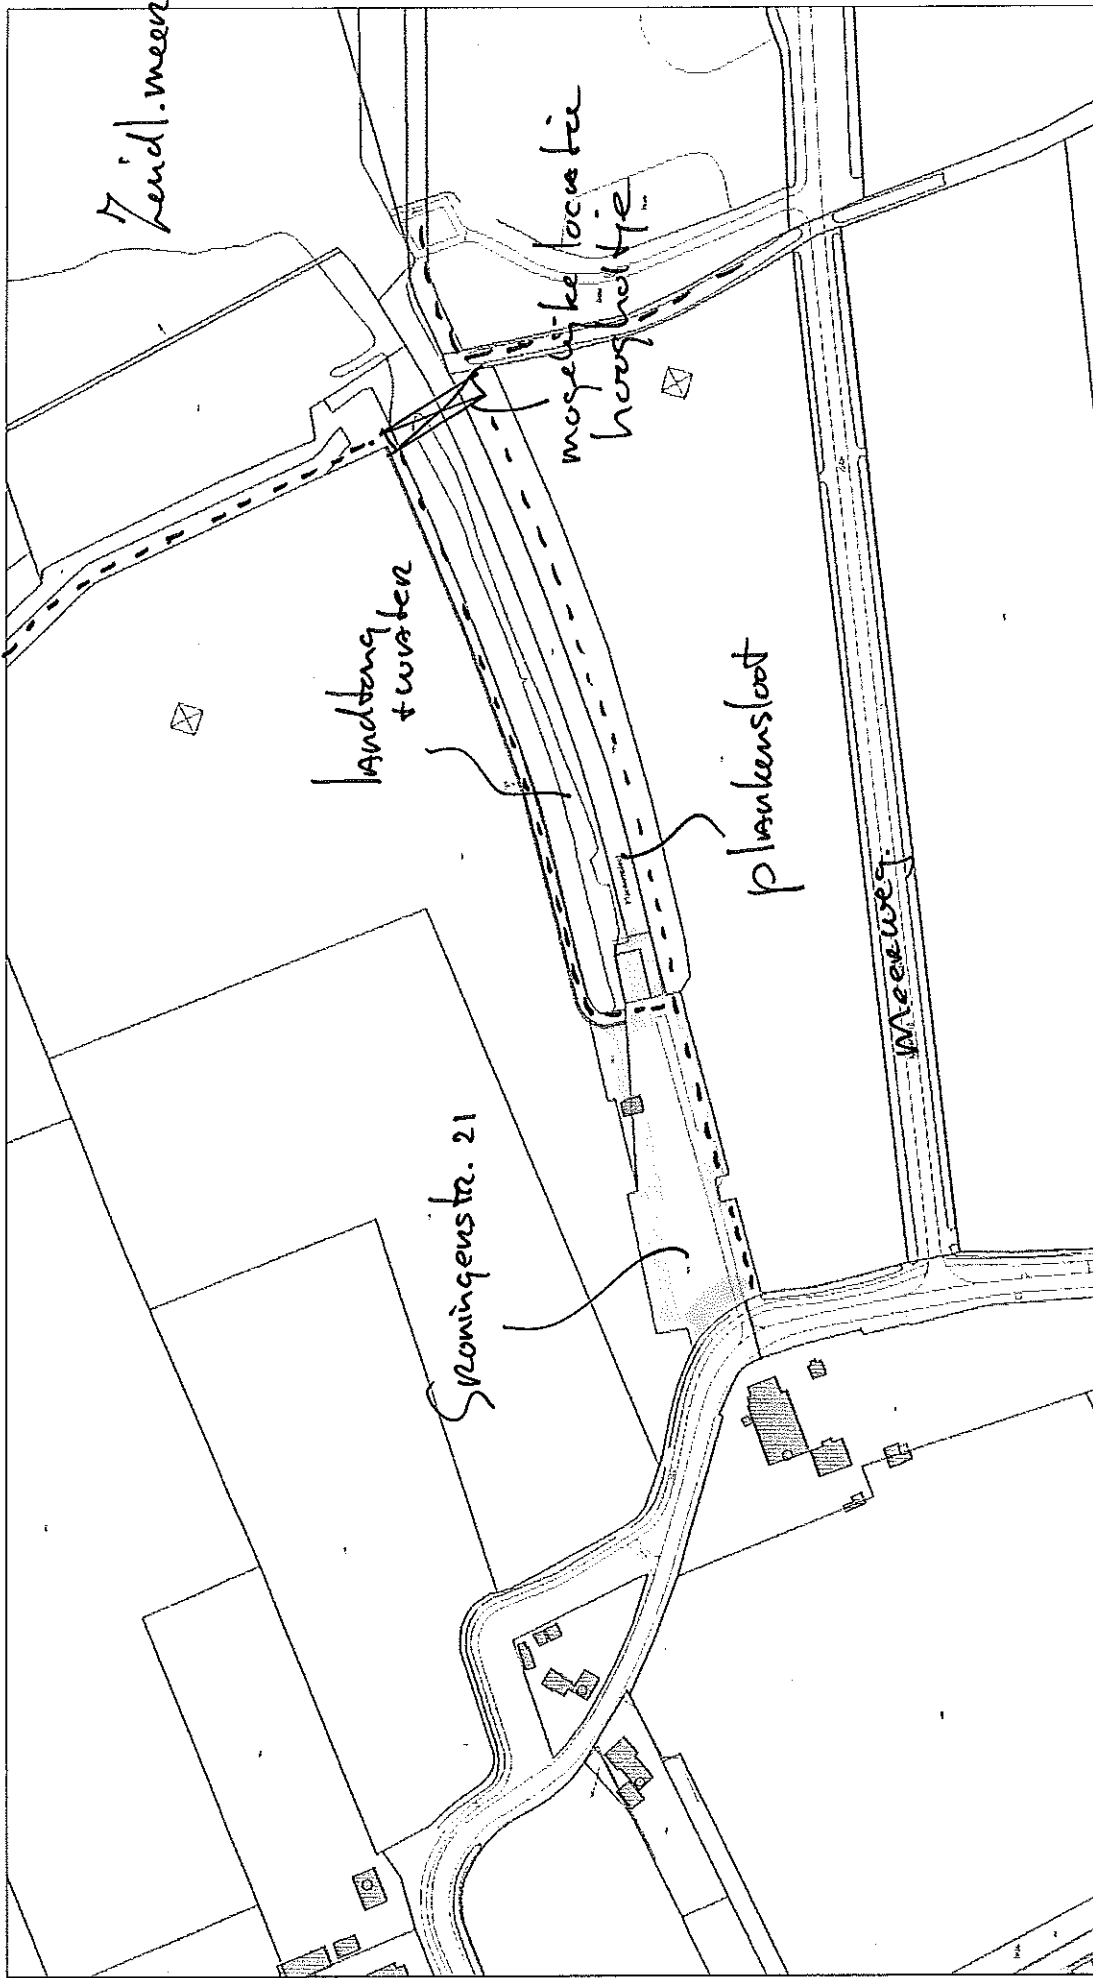


Opmerking: - - - = wandelroute



gemeente Tynaarlo

Schaal 1:3000

Datum: 25-07-2014

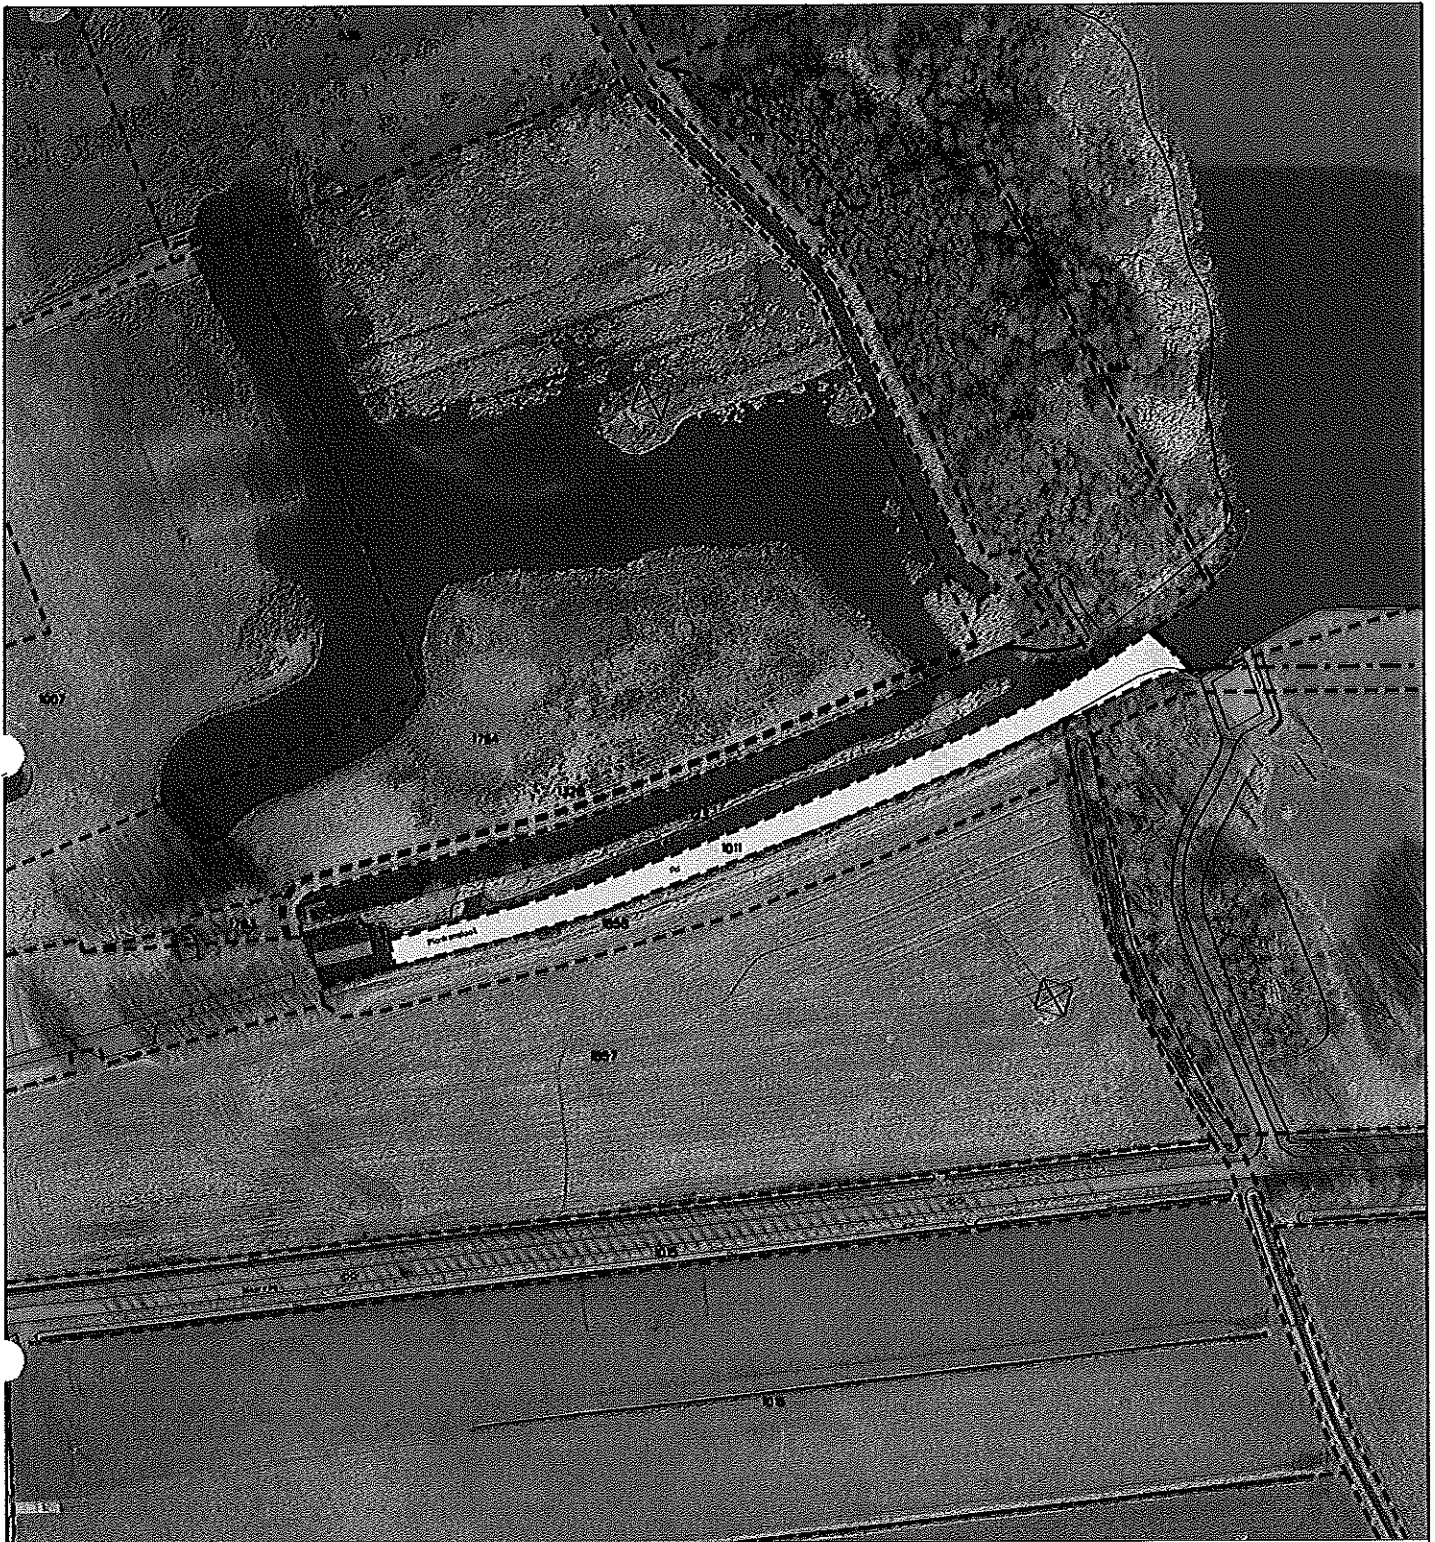

te verkopen perceel, gedeeld eigendom

1/2 eigendom:
Dhr. P. Beijk
Broerstraat 3A
9712 CP Groningen

1/2 eigendom:
Gemeente Tynaarlo
Kornoljeplein 1
9481 AW Vries

Aan deze tekening kunnen geen rechten worden ontleend.

kadastraal bekend

gemeente: Zuidlaren

sectie: K nummer: 1011

naam:

adres:

plaats:

get.: G. Timmer

oppervlakte: ca. 2710m²

schaal: 1:2500

datum: 12-05-2014

behorend bij

tek. nr.: 1414003OTvkDO12

versie code 1

 gemeente Tynaarlo

