





Situatie
schaal 1:1000

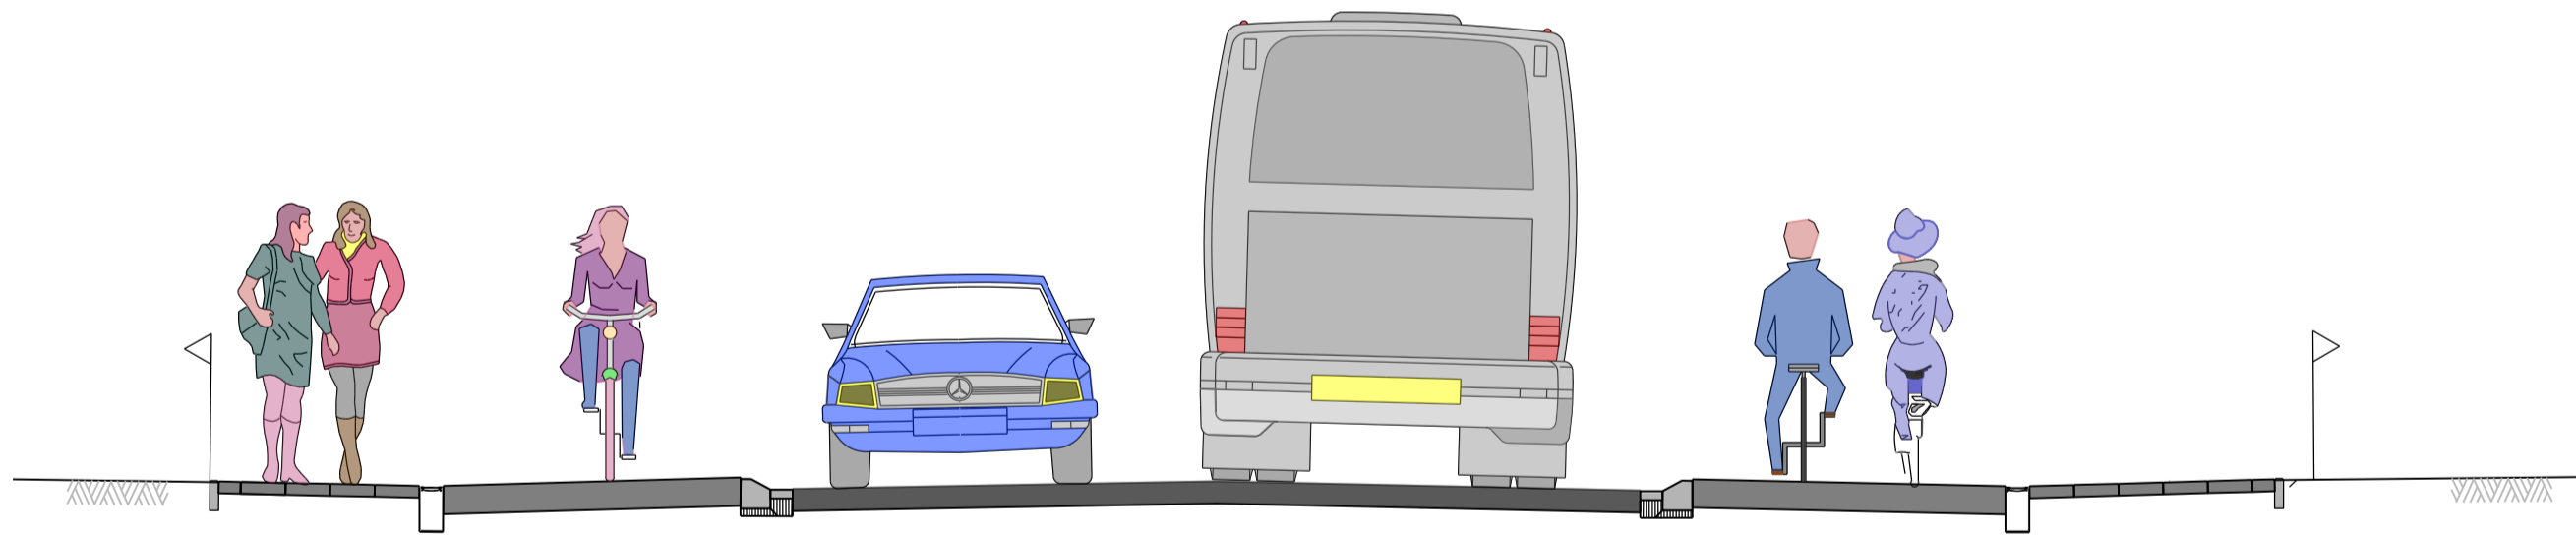

Principe profiel A
schaal 1:50

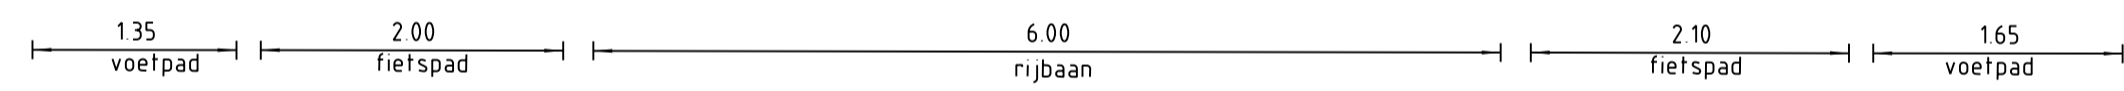

Bronvermelding
- GBKN beschikbaar gesteld door de gemeente Tynaarlo
- Terreinrichting Albert Heijn Idoor AH zelf aangeleverd

E					
D					
C					
B					
A					
Eerste uitgave		HJJ	JGB	JGB	26 OKT 2013
revisie	omschrijving	gemaakt	gecorr.	aanvullend	datum
opdrachtgever Gemeente Tynaarlo					
project Centrumplan Paterswolde					
omschrijving Presentatietekening Toekomstige situatie					
formaat	schaal	titel		projectnummer	tekeningnummer
A1	1:50 tekening	Presentatie		BC1796	/ 3512-001

