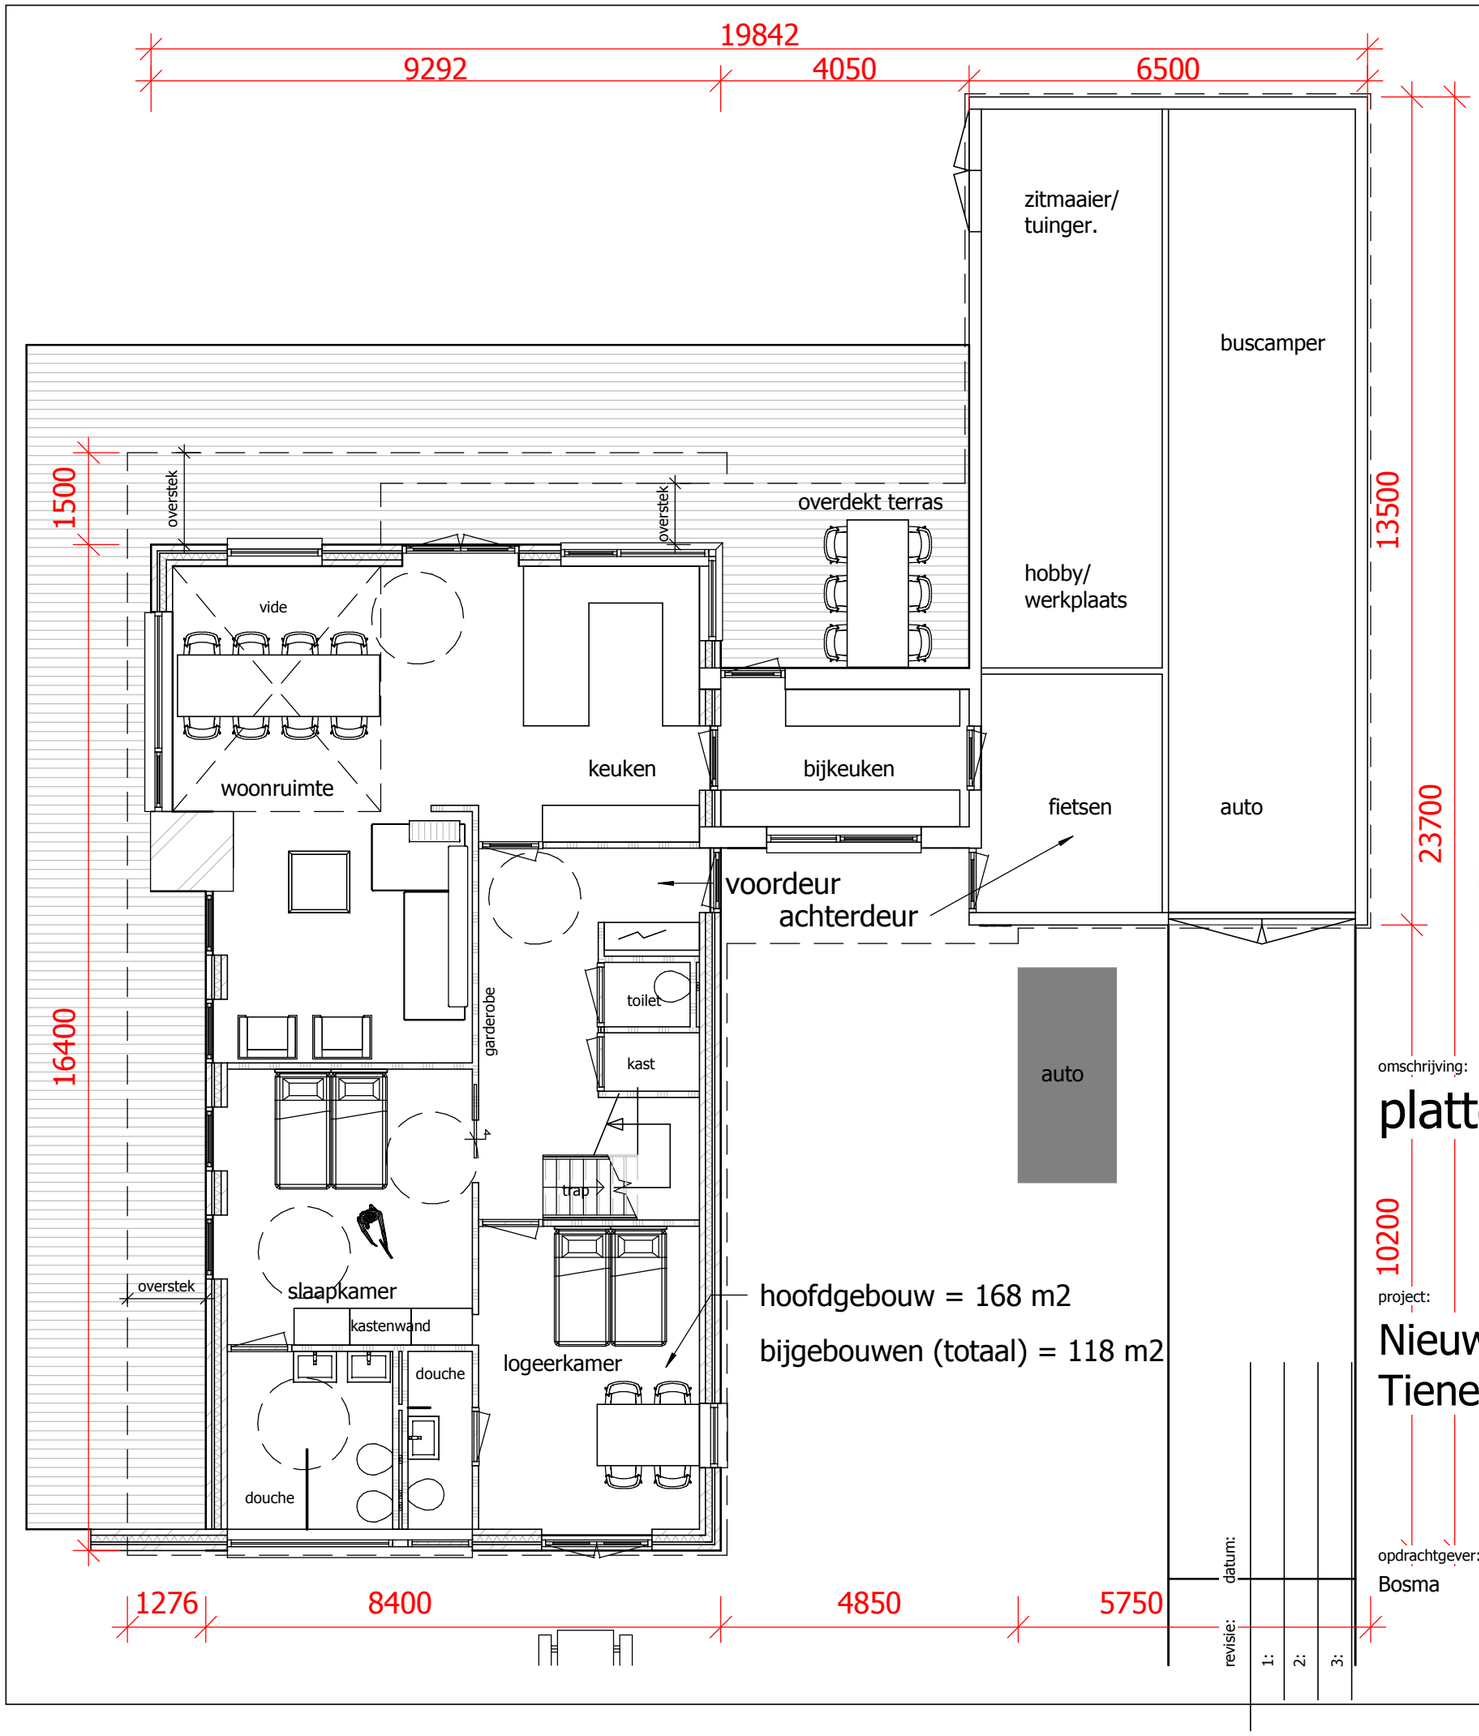

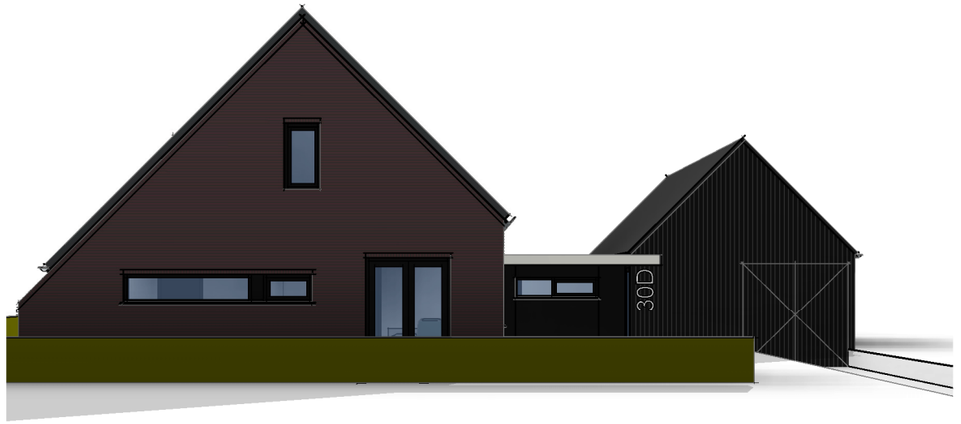

omschrijving:

plattegrond-beg.grond

project:

Nieuwbouw vrijstaande woning
Tienelsweg Zuidlaren

opdrachtgever:

Bosma

fase:	DO
werknummer:	1642
schaal:	1 : 100
getekend:	ir K.A. Ubels
datum:	24-05-2017
konstructeur	n.t.b.
formaat:	A3

architect: KARLA UBELS bna

Hoofdweg 10
9616 TD SCHARMER

Tel. 050 4041545
Fax. 050 4041598

E-mail. ku@karla-ubels.nl
www.karla-ubels.nl

tekening nr.

D.01a

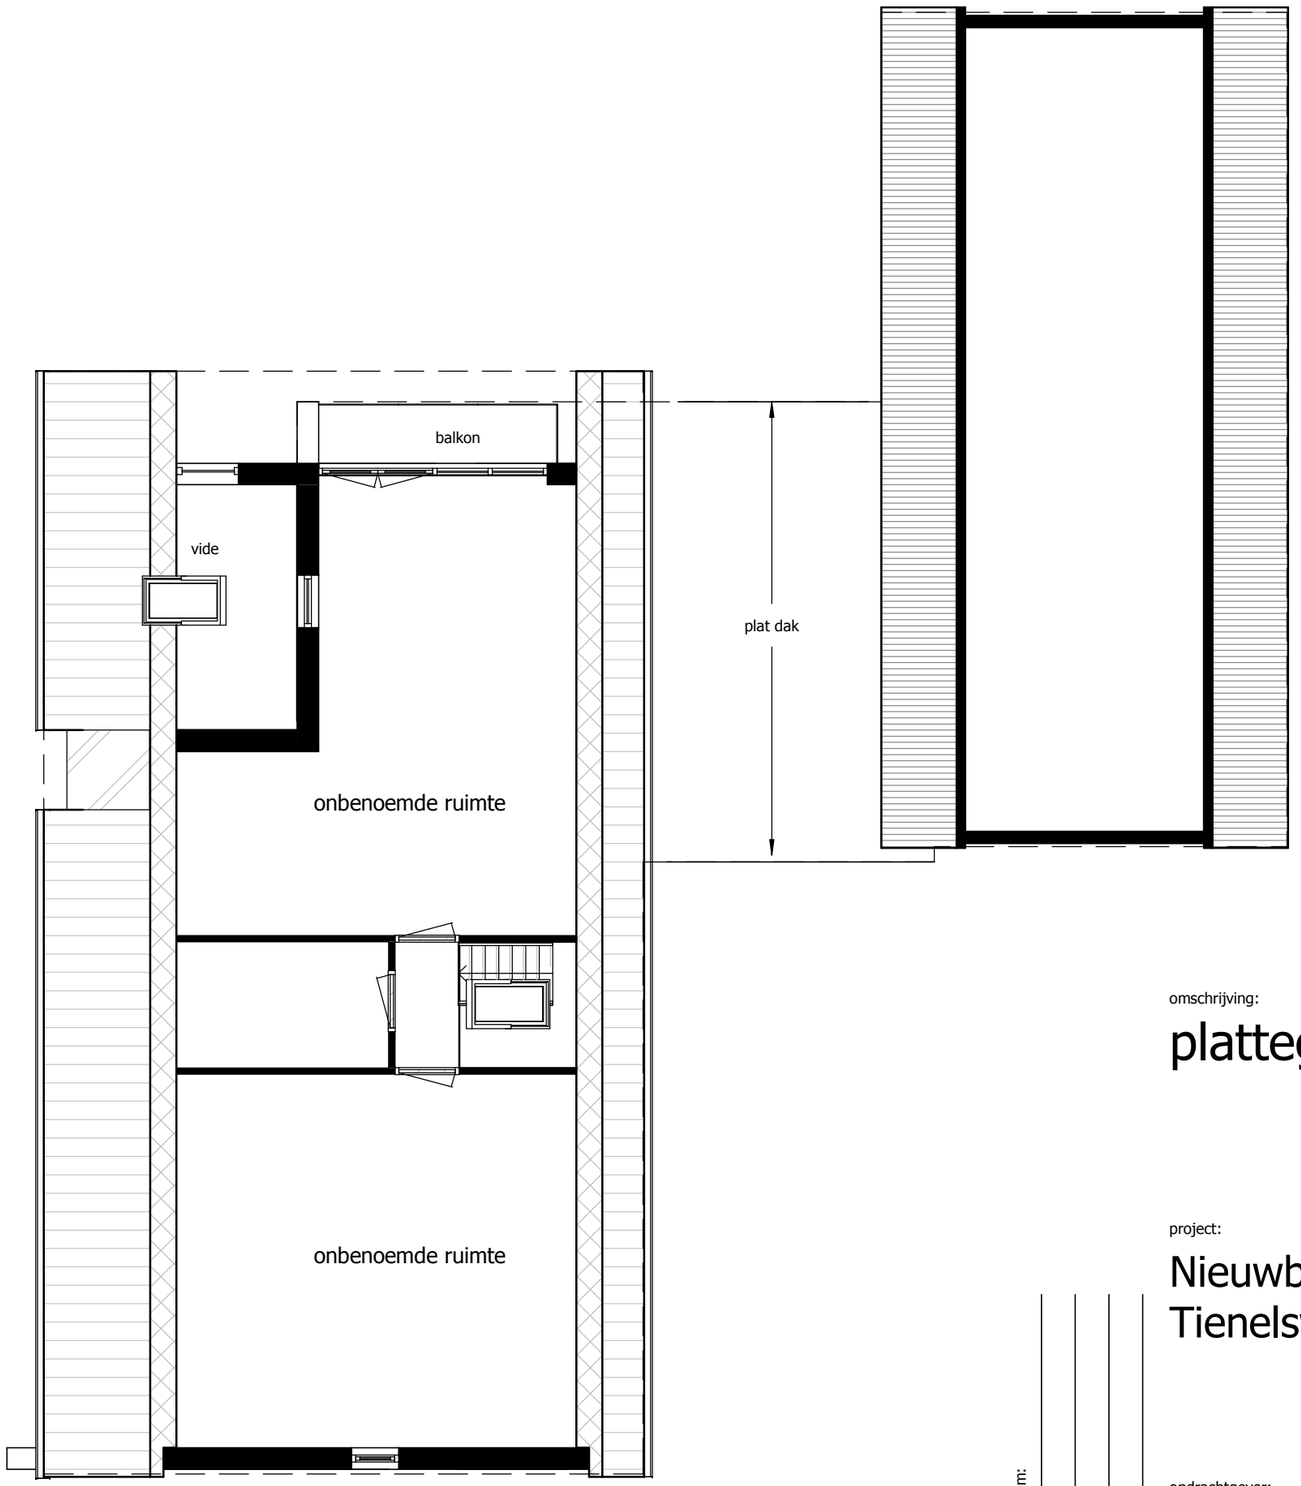

omschrijving:

plattegrond-verd

project:

Nieuwbouw vrijstaande woning
Tienelsweg Zuidlaren

opdrachtgever:

Bosma

fase:	DO
werknummer:	1642
schaal:	1 : 100
getekend:	ir. K.A. Ubels
datum:	24-05-2017
konstructeur	n.t.b.
formaat:	A3

revisie: datum:
1:
2:
3:

architect: KARLA UBELS bna

Hoofdweg 10
9616 TD SCHARMER

Tel. 050 4041545
Fax. 050 4041598

E-mail. ku@karla-ubels.nl
www.karla-ubels.nl

tekening nr.

D.01b

1 Vooraanzicht

1 : 100

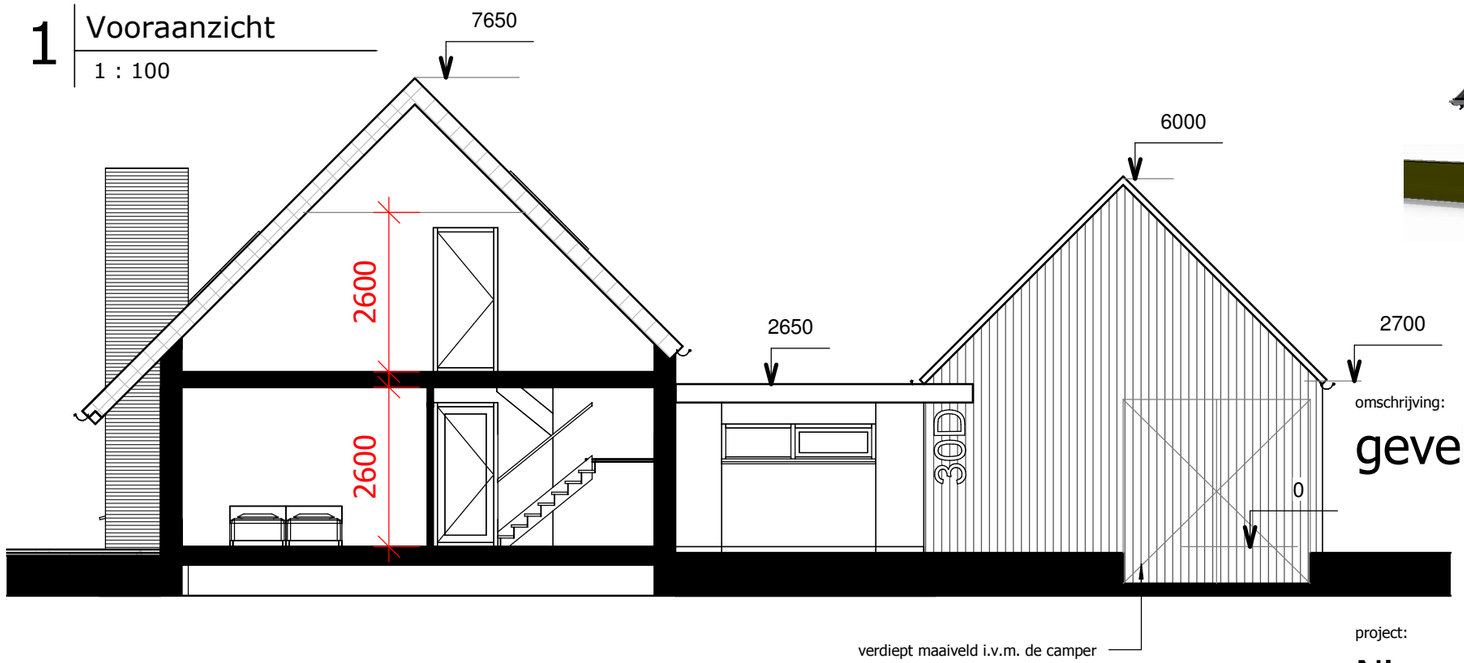

2 Section 1

1 : 100

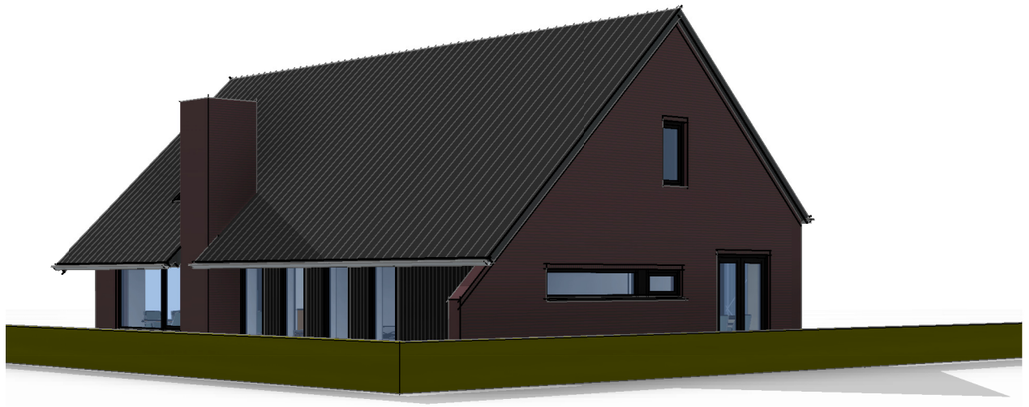

architect: KARLA UBELS bna

Hoofdweg 10
9616 TD SCHARMER

Tel. 050 4041545
Fax. 050 4041598

E-mail. ku@karla-ubels.nl
www.karla-ubels.nl

omschrijving:

gevels

project:

Nieuwbouw vrijstaande woning Tienelsweg Zuidlaren

opdrachtgever:
Bosma

fase:	DO
werknummer:	1642
schaal:	1 : 100
getekend:	ir. K.A. Ubels
datum:	24-05-2017
konstructeur .	n.t.b.
formaat:	A3

tekening nr.

D.02

revisie:	datum:
1:	
2:	
3:	

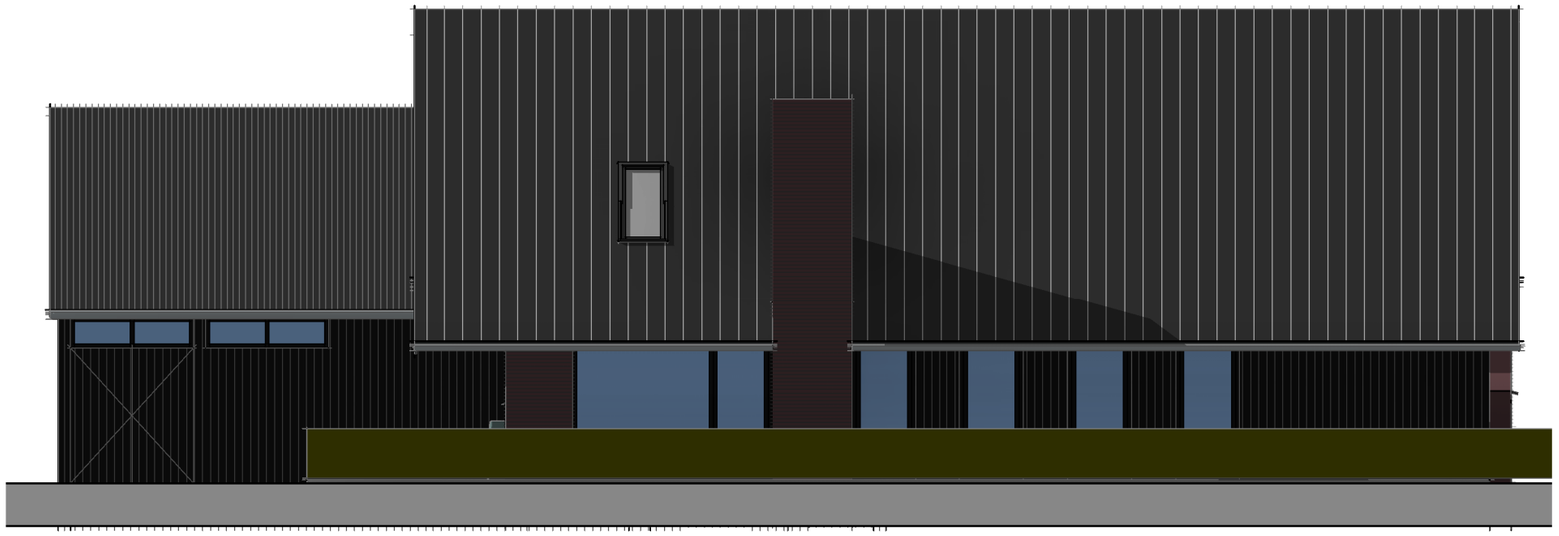

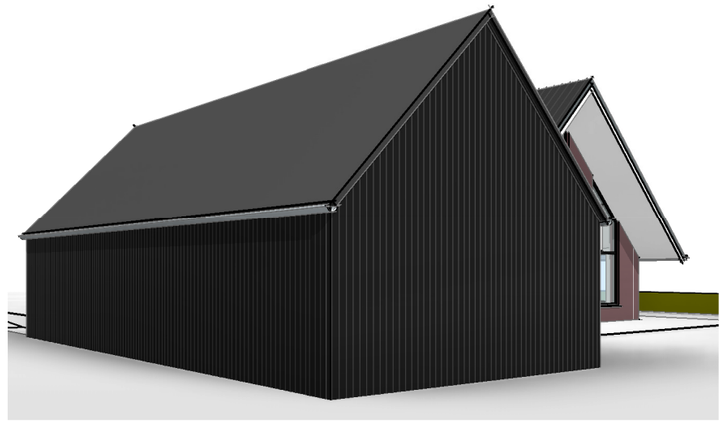

2 Linker zijaanzicht

1 : 100

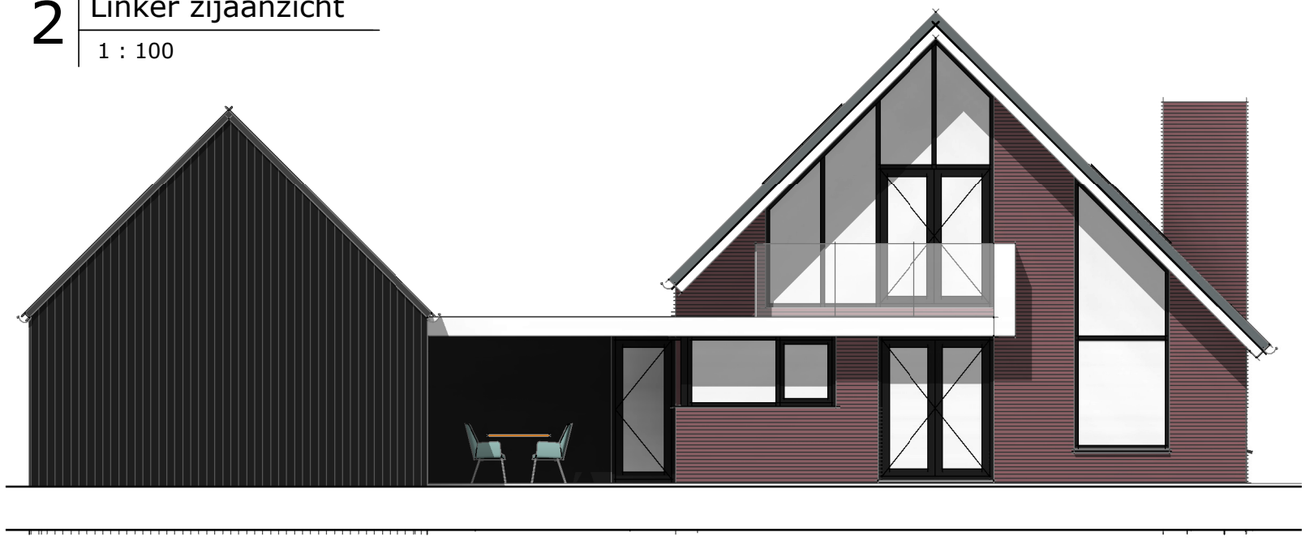

1 Achter aanzicht

1 : 100

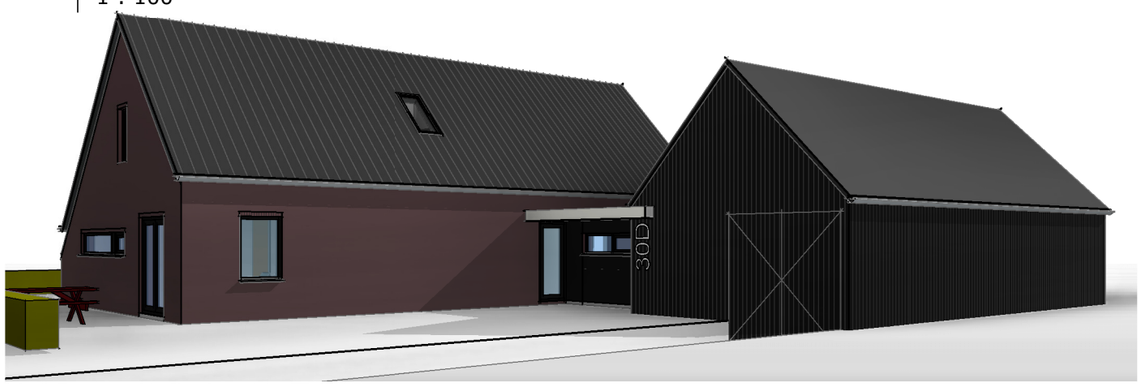

omschrijving:

gevels

project:

Nieuwbouw vrijstaande woning
Tienelsweg Zuidlaren

opdrachtgever:

Bosma

fase:	DO
werknummer:	1642
schaal:	1 : 100
getekend:	ir. K.A. Ubels
datum:	24-05-2017
konstructeur	n.t.b.
formaat:	A3

revisie: datum:
1:
2:
3:

architect: KARLA UBELS bna

Hoofdweg 10
9616 TD SCHARMER

Tel. 050 4041545
Fax. 050 4041598

E-mail. ku@karla-ubels.nl
www.karla-ubels.nl

tekening nr.

D.03

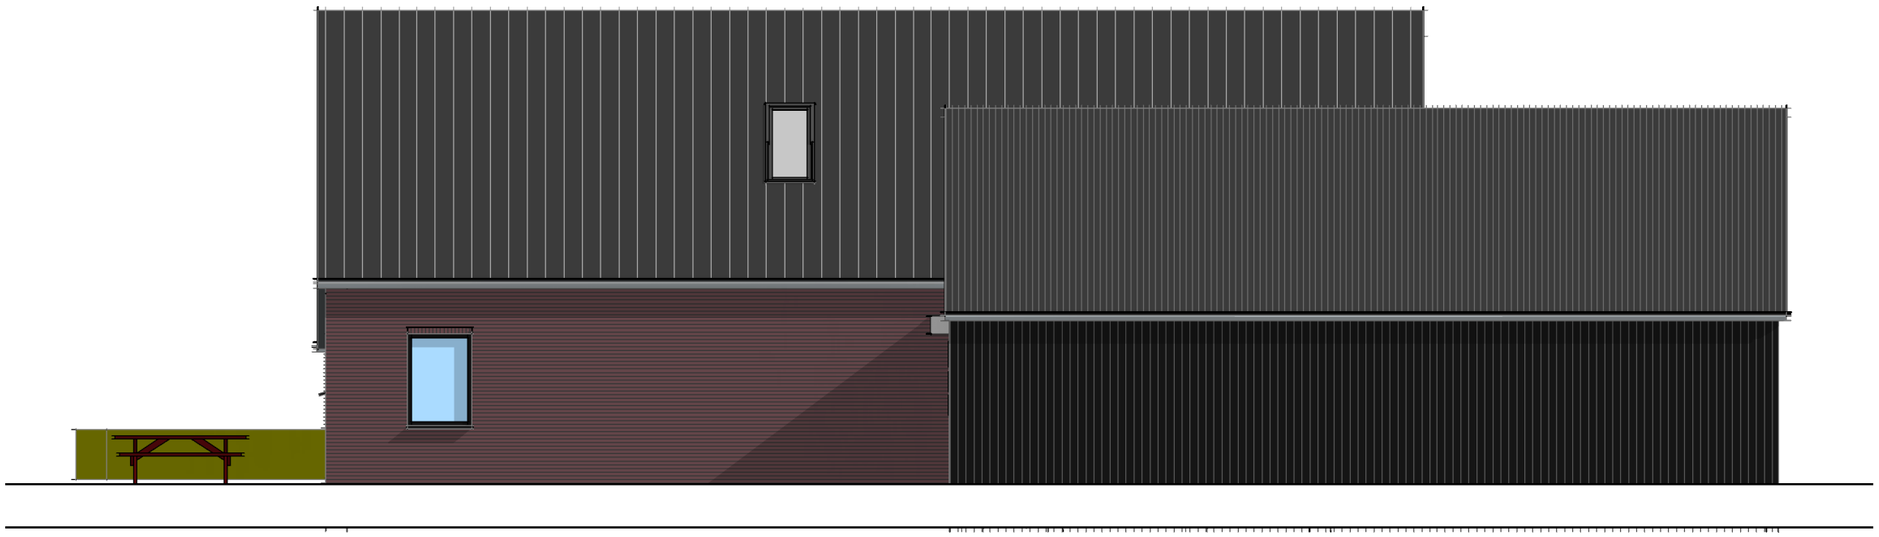

1 Rechter zijaanzicht

1 : 100

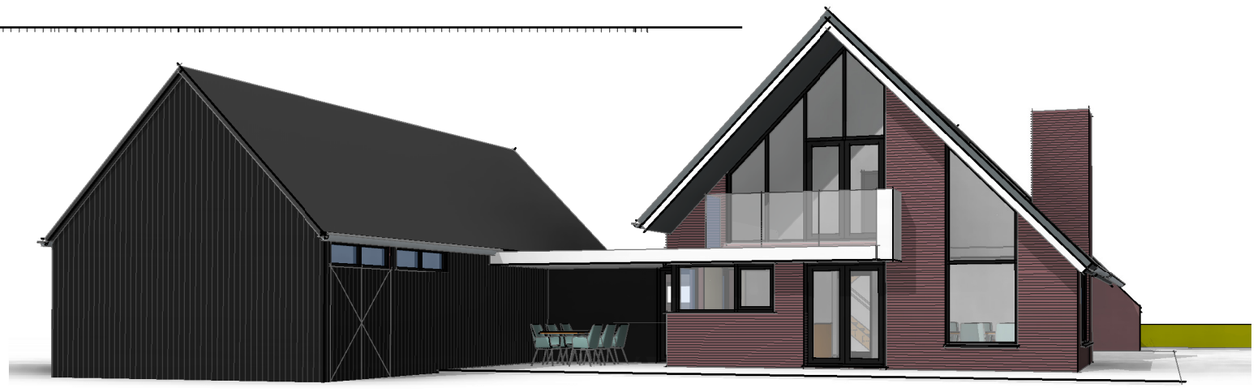

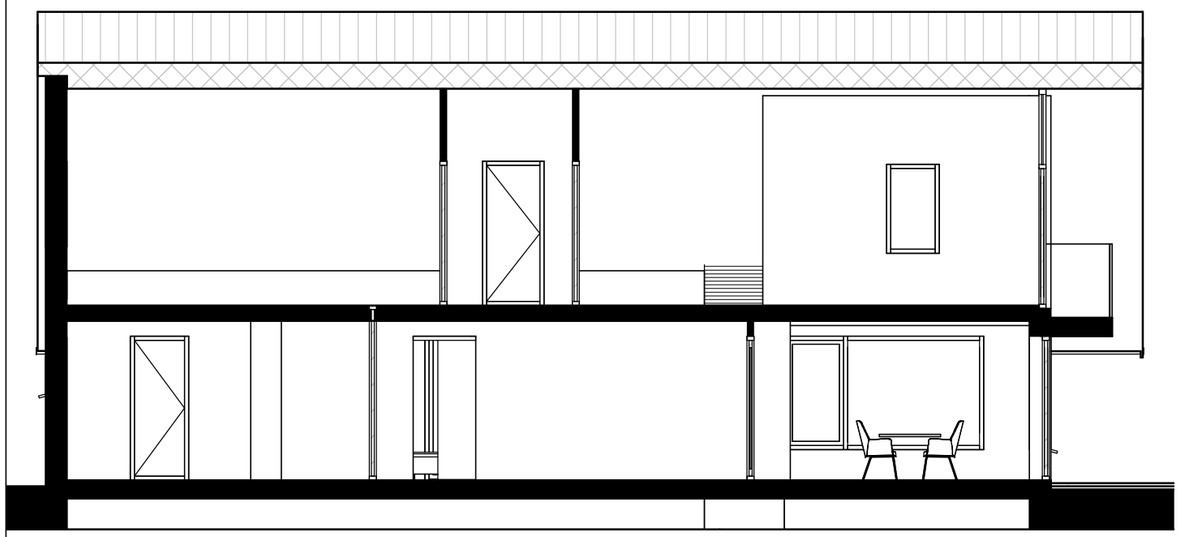

2 Section 2

1 : 100

revisie: datum:

1:

2:

3:

omschrijving:

gevel + doorsnede + 3D

project:

Nieuwbouw vrijstaande woning
Tienelsweg Zuidlaren

opdrachtgever:

Bosma

fase:	DO
werknummer:	1642
schaal:	1 : 100
getekend:	ir K.A. Ubels
datum:	24-05-2017
konstructeur	n.t.b.
formaat:	A3

architect: KARLA UBELS bna

Hoofdweg 10
9616 TD SCHARMER

Tel. 050 4041545
Fax. 050 4041598

E-mail. ku@karla-ubels.nl
www.karla-ubels.nl

tekening nr.

D.04

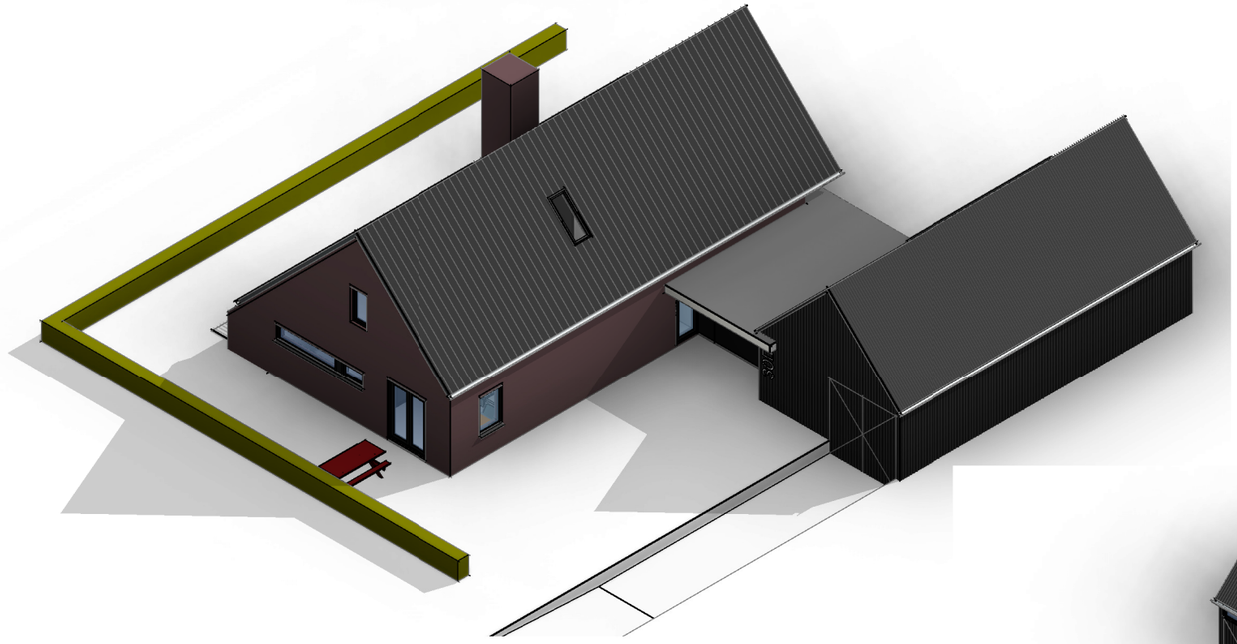

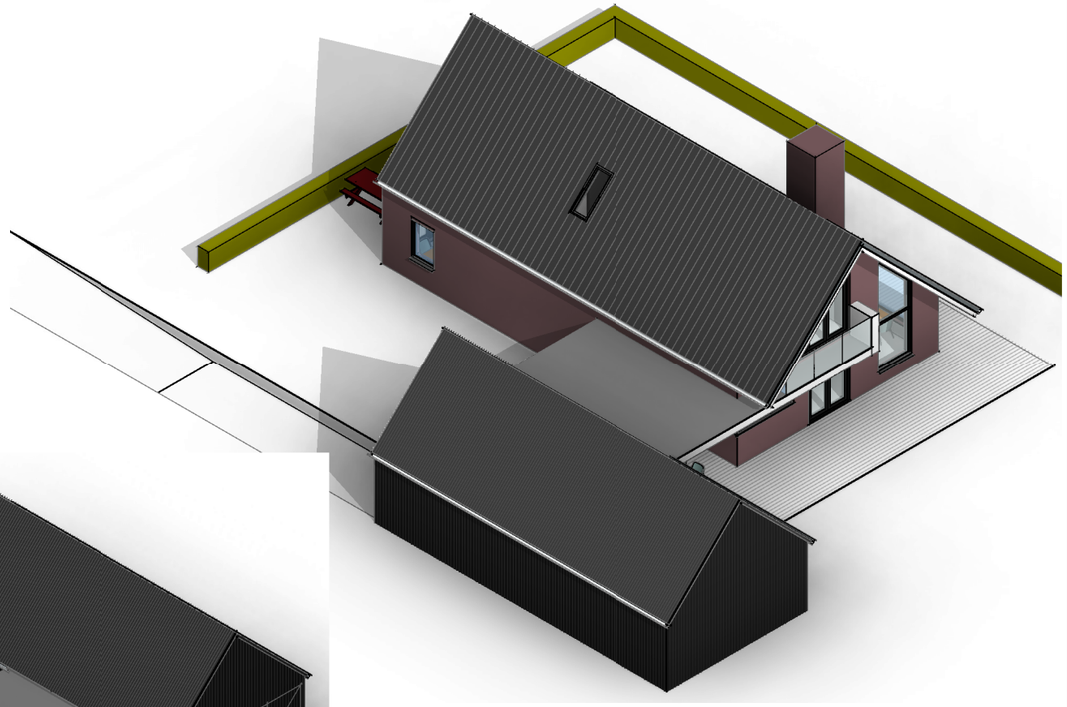

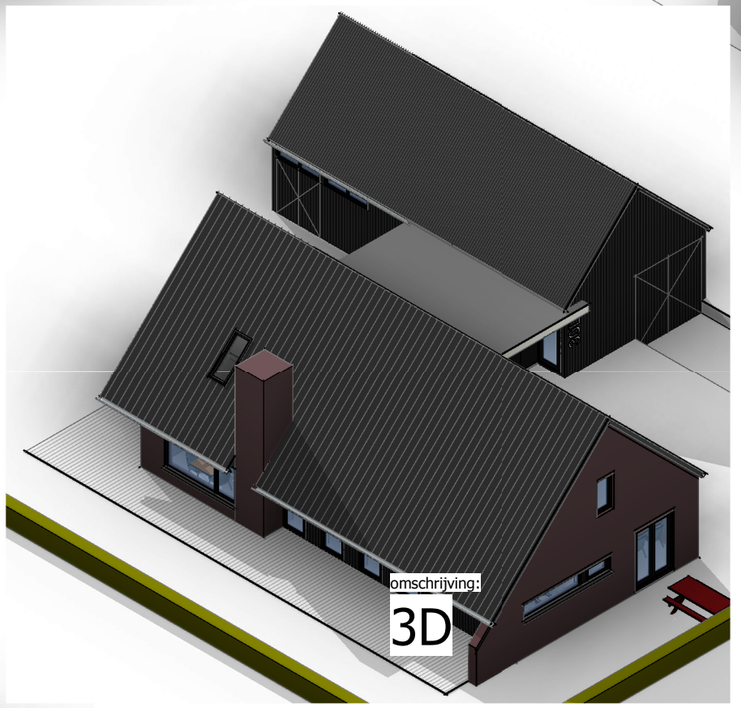

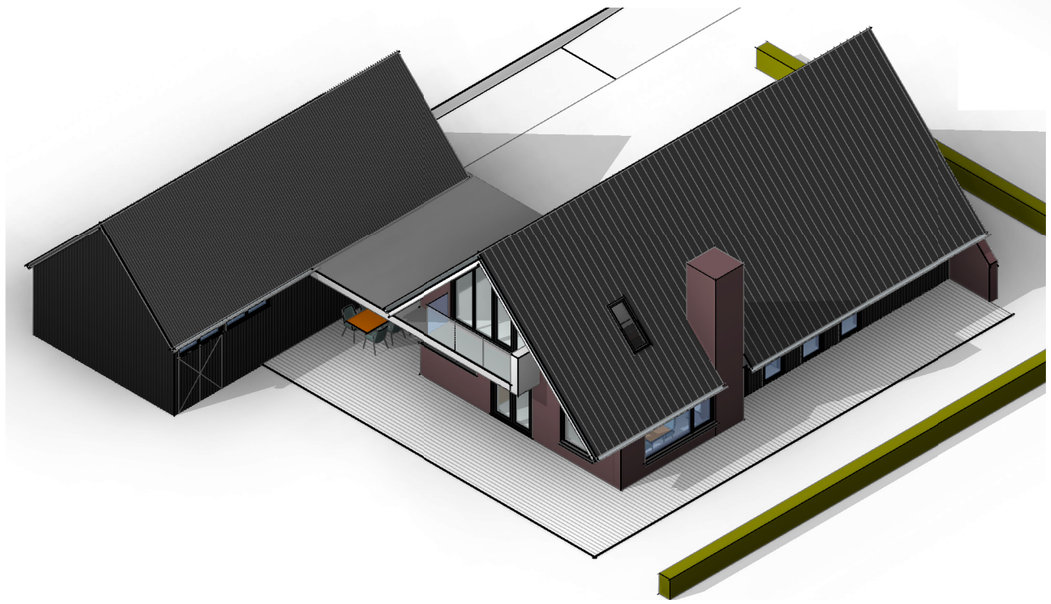

omschrijving:

3D

revisie: datum:

1:

2:

3:

project:

Nieuwbouw vrijstaande woning
Tienelsweg Zuidlaren

opdrachtgever:

Bosma

fase:	DO
werknummer:	1642
schaal:	
getekend:	ir. K.A. Ubels
datum:	24-05-2017
konstructeur	n.t.b.
formaat:	A3

architect: KARLA UBELS bna

Hoofdweg 10
9616 TD SCHARMER

Tel. 050 4041545
Fax. 050 4041598

E-mail. ku@karla-ubels.nl
www.karla-ubels.nl

tekening nr.

D.05

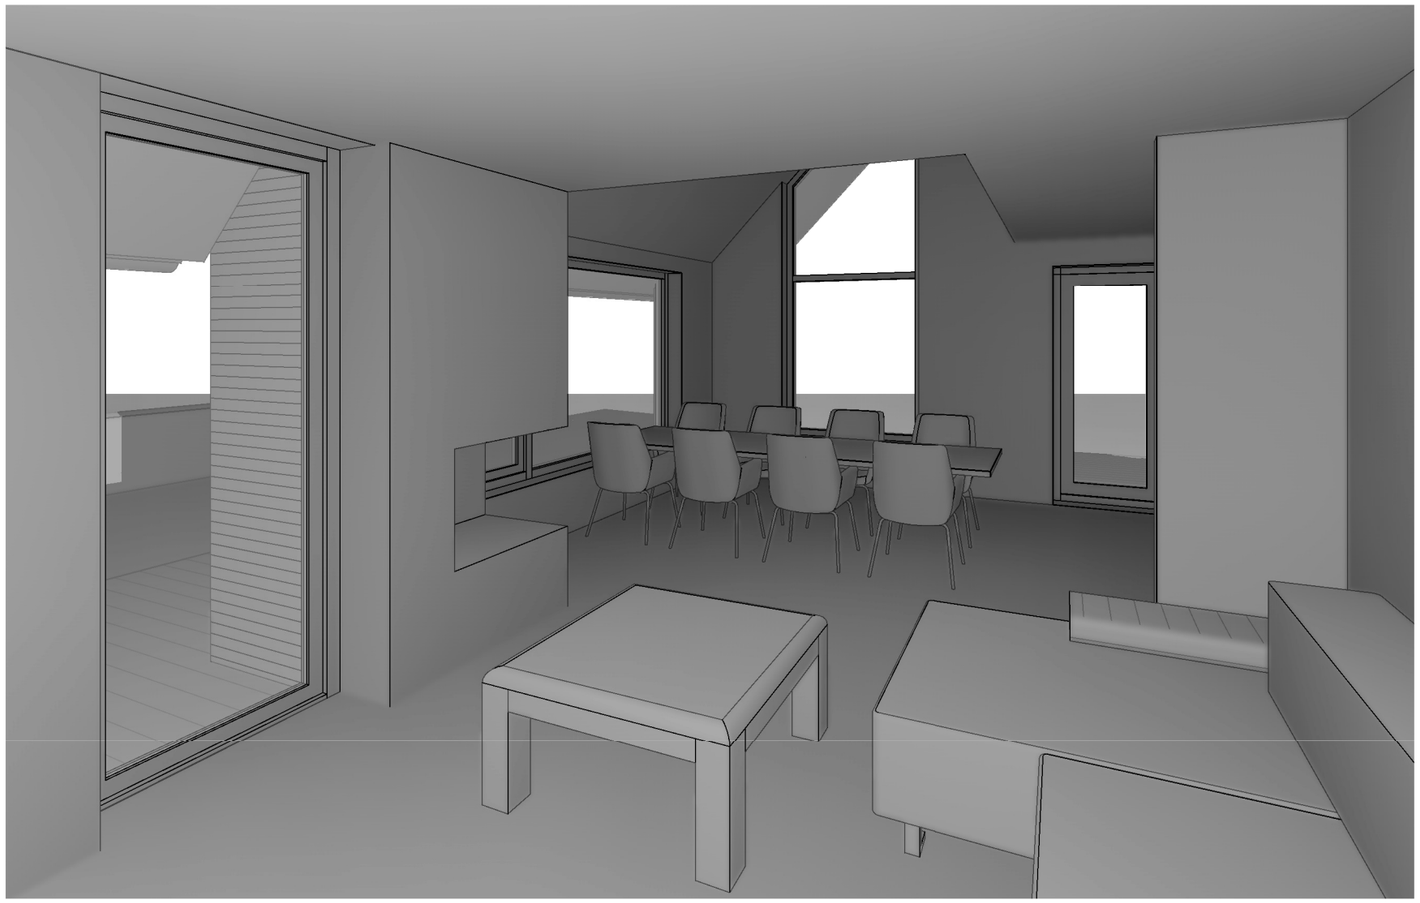

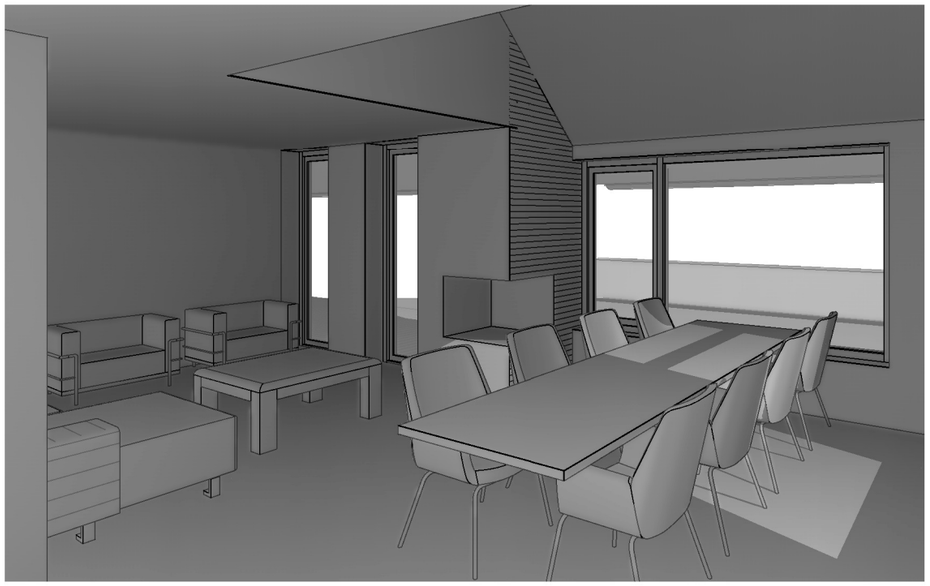

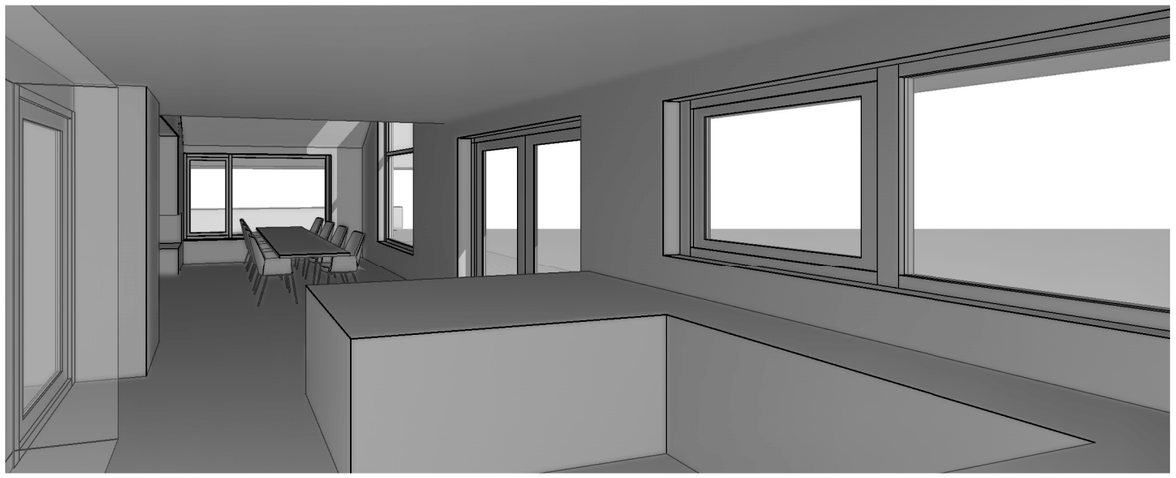

omschrijving:

interieur

project:

Nieuwbouw vrijstaande woning Tienelsweg Zuidlaren

opdrachtgever:

Bosma

fase:	DO
werknummer:	1642
schaal:	
getekend:	ir K.A. Ubels
datum:	24-05-2017
konstructeur	n.t.b.
formaat:	A3

revisie: datum:

1:

2:

3:

architect: KARLA UBELS bna

Hoofdweg 10
9616 TD SCHARMER

Tel. 050 4041545
Fax. 050 4041598

E-mail. ku@karla-ubels.nl
www.karla-ubels.nl

tekening nr.

D.06