


# nieuwbouw 'knikhuis' Bunne

concept voorlopig ontwerp

t.b.v. toets bestemmingsplan  
projectcode gemeente Tynaarlo WABO- 20170750

datum 12 oktober 2017

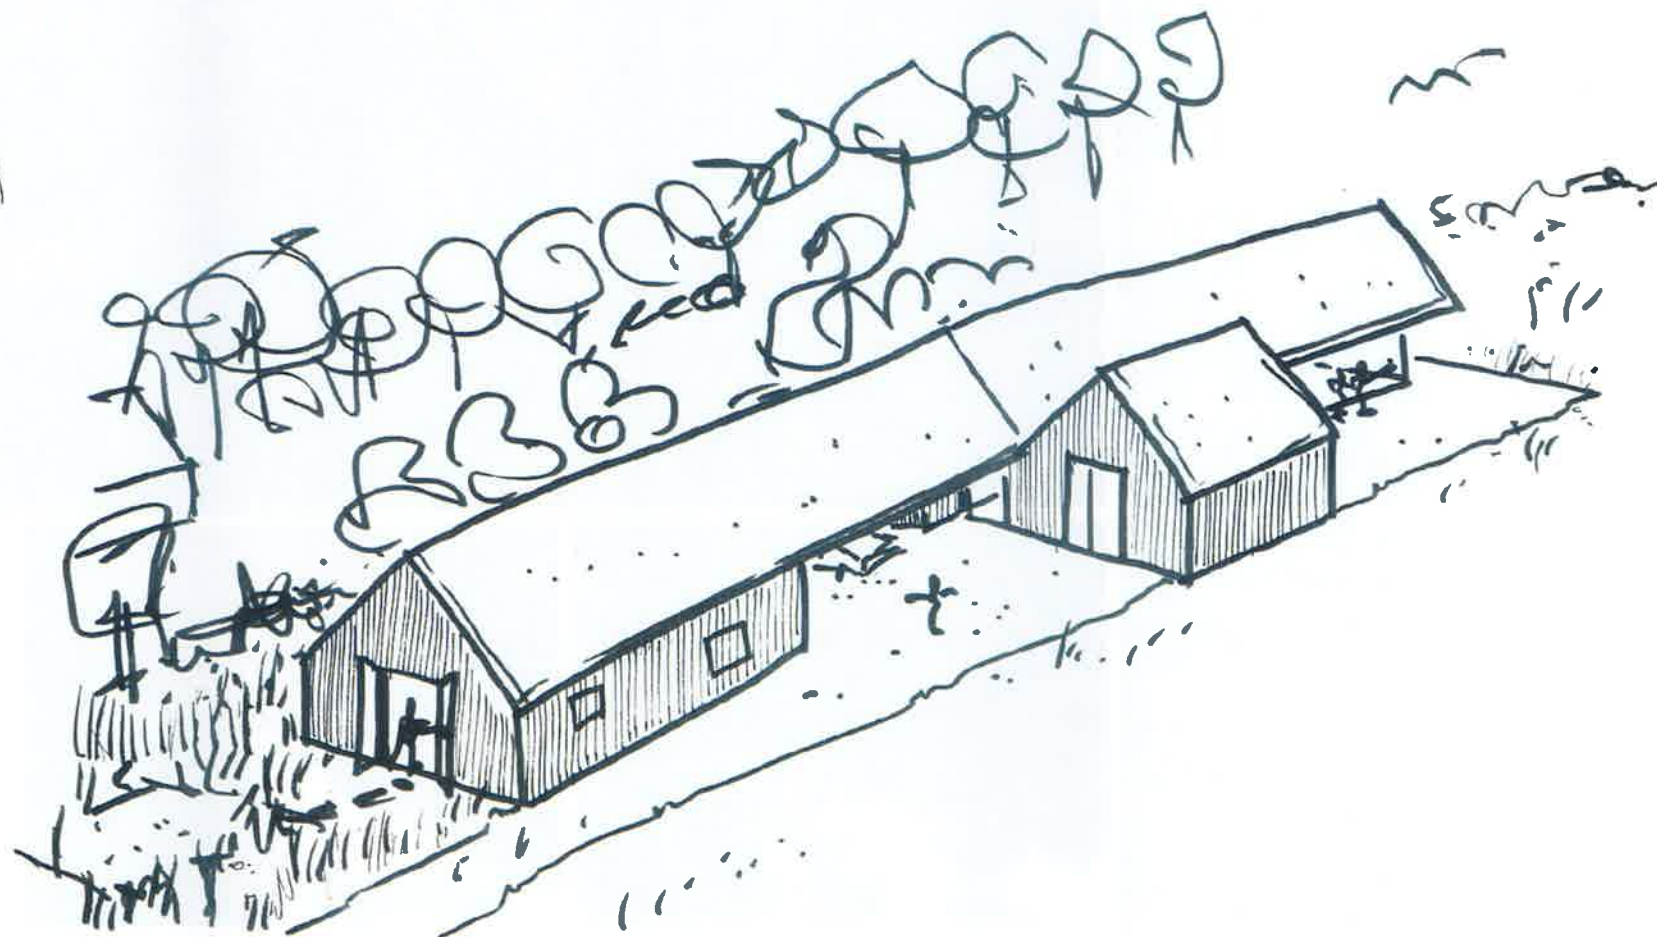


Bijlage 2




locatie



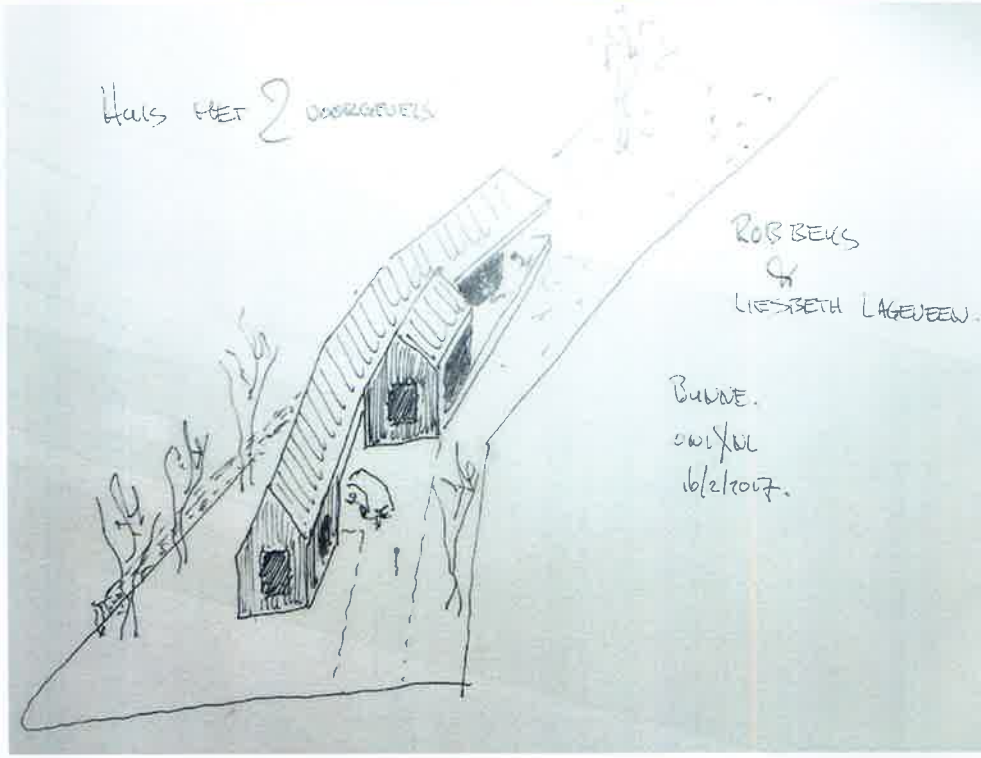

inspiratie & conceptschets

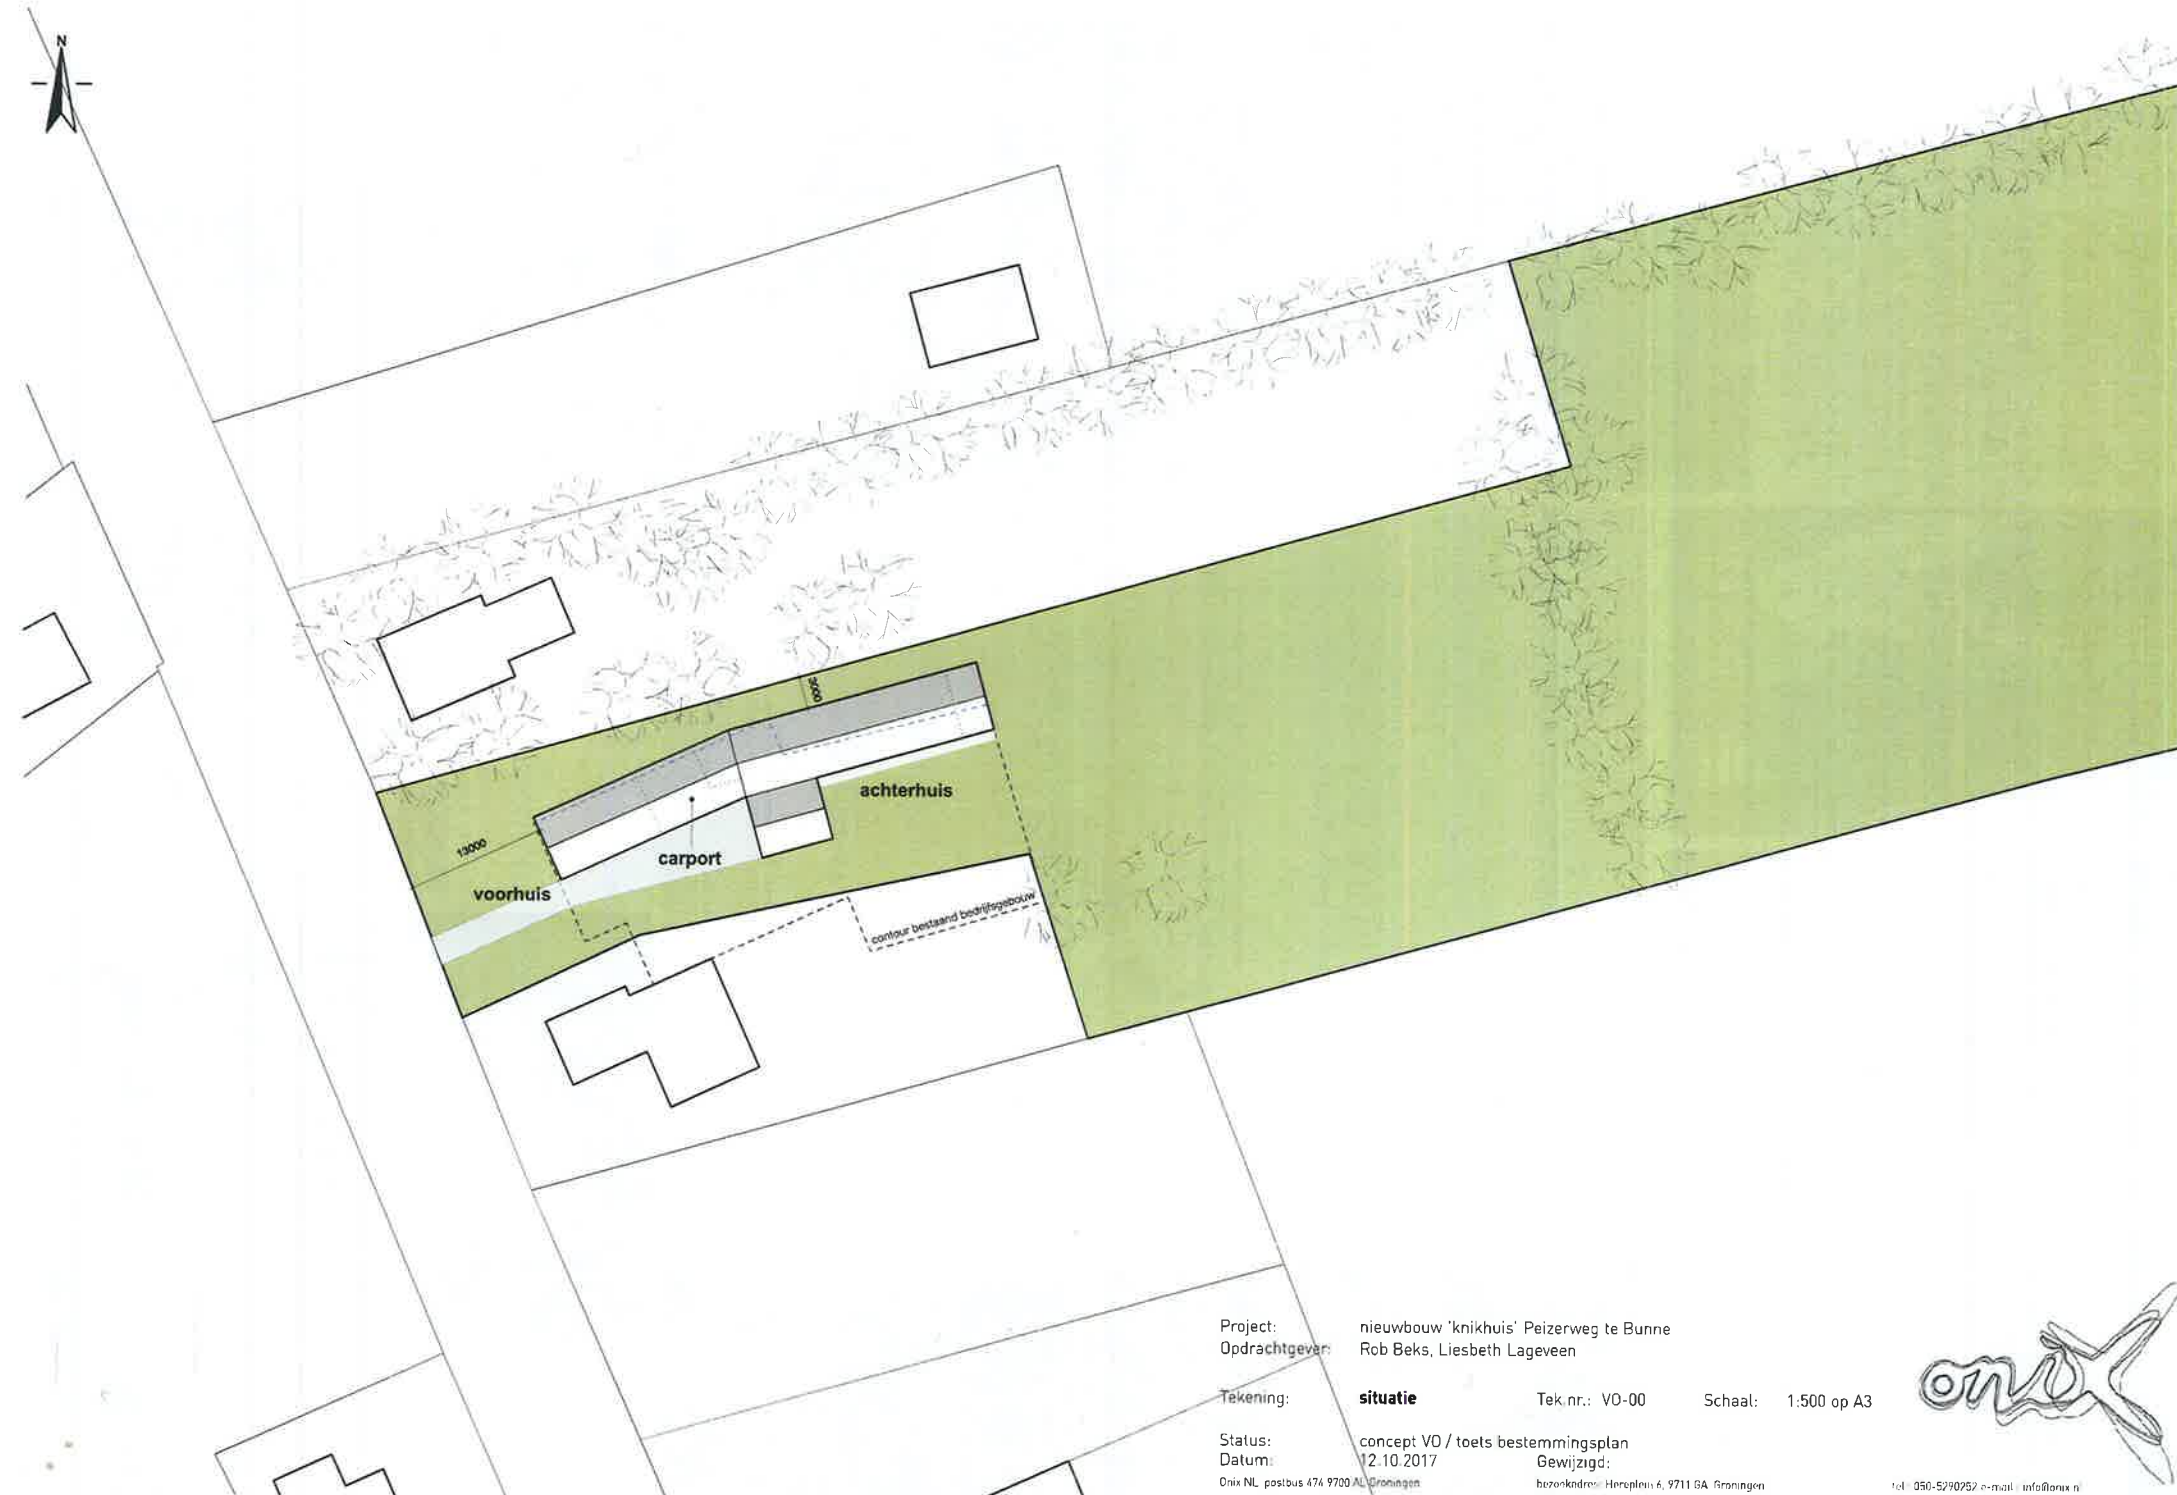

Project: nieuwbouw 'knikhuis' Peizerweg te Bunne  
Opdrachtgever: Rob Beks, Liesbeth Lageveen



Tekening: **situatie** Tek.nr.: VO-00 Schaal: 1:500 op A3

Status: concept VO / toets bestemmingsplan  
Datum: 12.10.2017 Gewijzigd:


Onix NL, postbus 476 9700 AL Groningen bezoeken: Herenpluis 6, 9711 GA Groningen tel: 050-5290252 e-mail: info@onix.nl





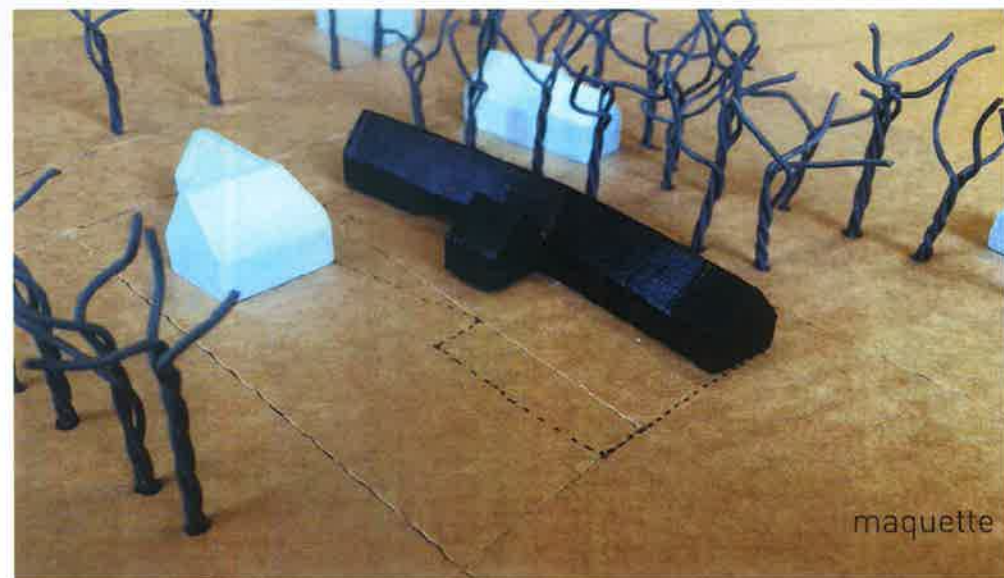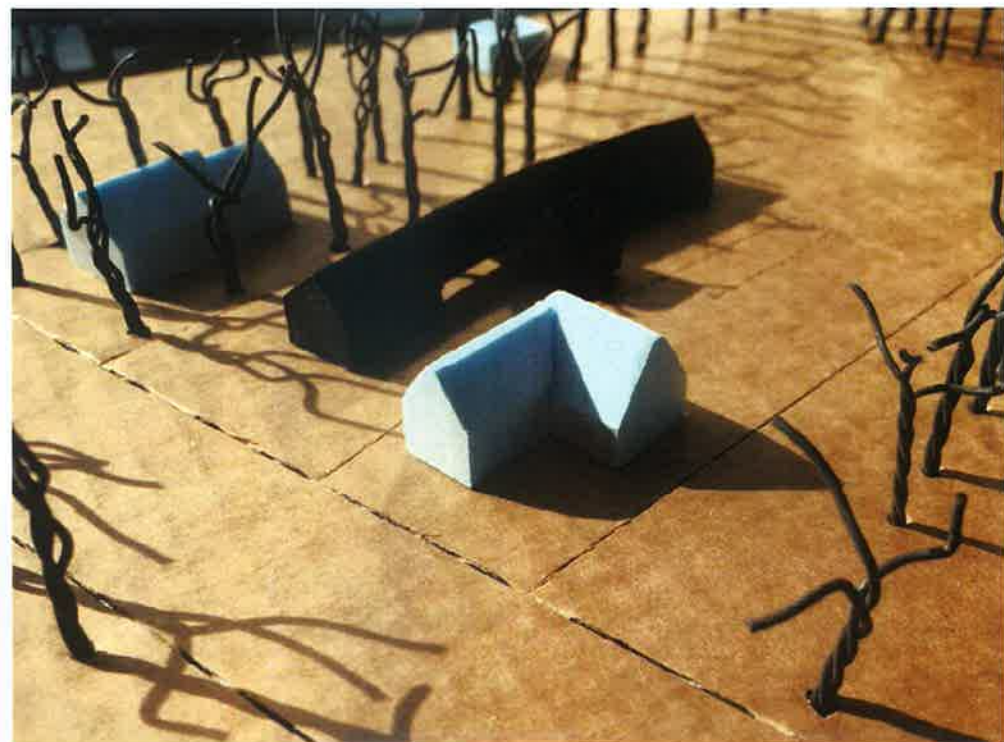

maquette

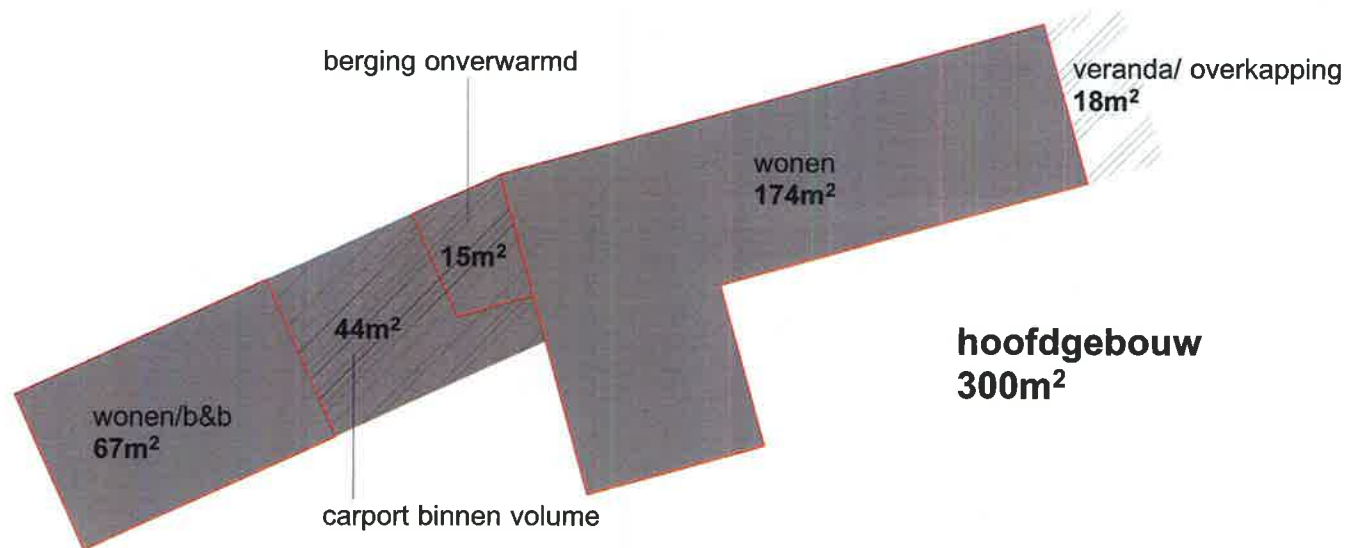

Project: nieuwbouw 'knikhuis' Peizerweg te Bunne  
 Opdrachtgever: Rob Beks, Liesbeth Lageveen

Tekening: **schema hoofdgebouw** Tek.nr.: V0-S1      Schaal: 1:200 op A3

Status: concept V0 / toets bestemmingsplan  
 Datum: 12.10.2017      Gewijzigd:

Onix NL - postbus 474 9700 AL Groningen

bezoekadres: Heresplein 6, 9711 GA Groningen

tel: 050 5290252 e-mail: info@onix.nl







Project: nieuwbouw 'knikhuis' Peizerweg te Bunne  
 Opdrachtgever: Rob Beks, Liesbeth Lageveen

Tekening: **plattegrond** Tek. nr.: VO-01-00 Schaal: 1:200 op A3



Status: concept VO / loets bestemmingsplan  
 Datum: 12.10.2017 Gewijzigd

Dnix NL postbus 474 9700 AL Groningen

bezoekadres: Heroplein 6, 9711 GA Groningen



tel. 050-5290252 e-mail: info@onix.nl

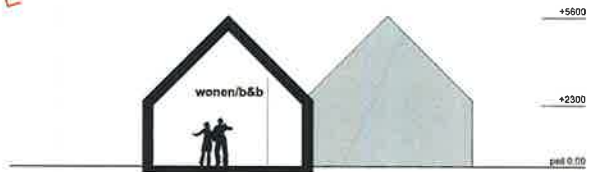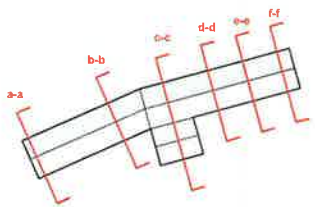


a-a voorhuis




b-b carport



c-c tussenhuis

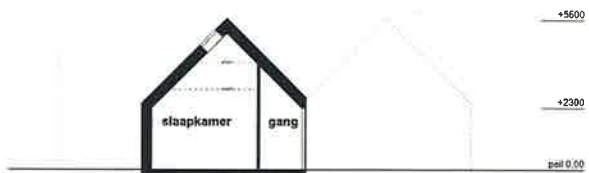


d-d slaapkamer

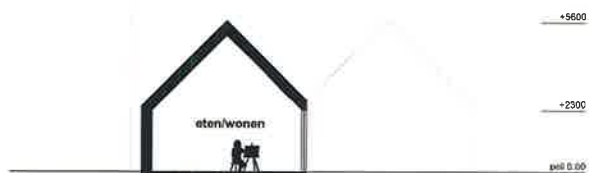

e-e achterhuis



f-f veranda

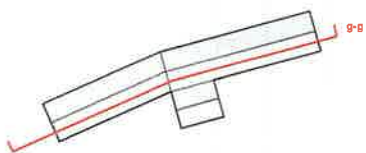

g-g langdoorsnede

Project: nieuwbouw 'knikhuis' Peizerweg te Bunne  
Opdrachtgever: Rob Beks, Liesbeth Lageveen

Tekening: **doorsnedes** Tek.nr.: VO-02 Schaal: 1:200 op A3

Status: concept VO / toets bestemmingsplan  
Datum: 12.10.2017 Gewijzigd:


Onix NL, postbus 474 9700 AJ, Groningen

btzoekadres: Herenplein 6, 9711 GA Groningen


tel. 050-5290252 e-mail: info@onix.nl






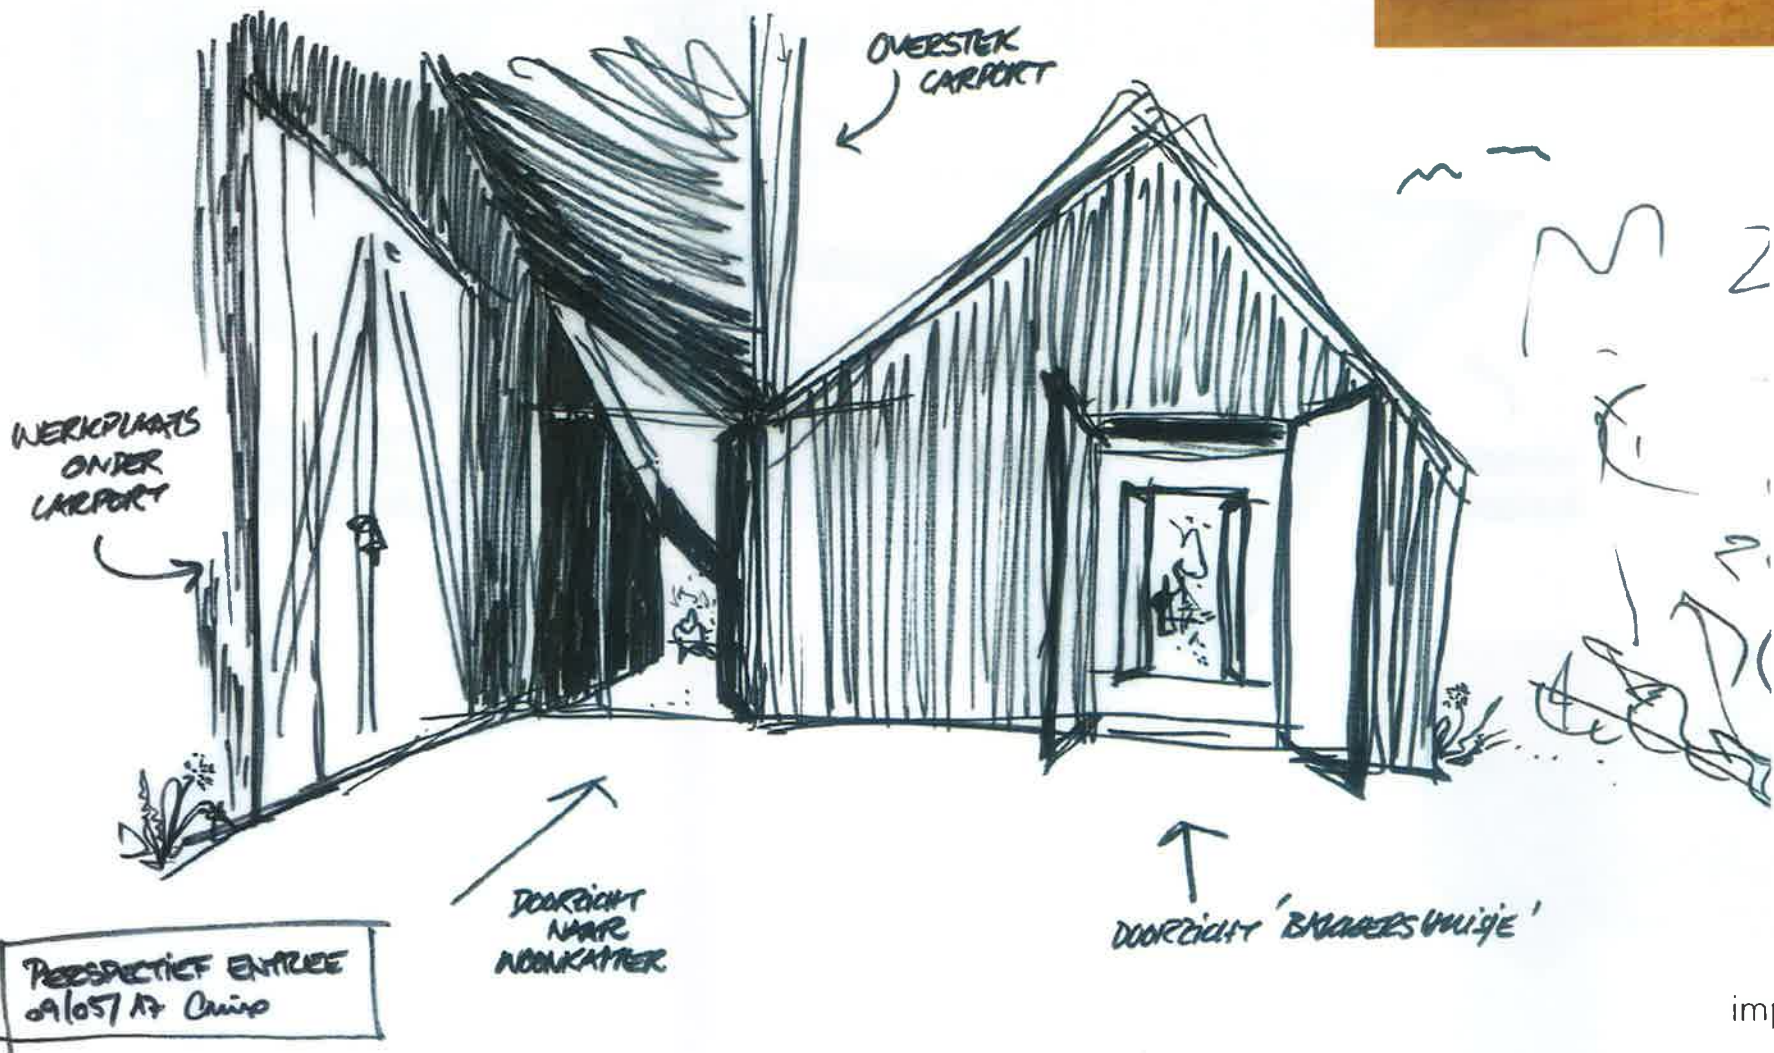

impressie / maquette entree

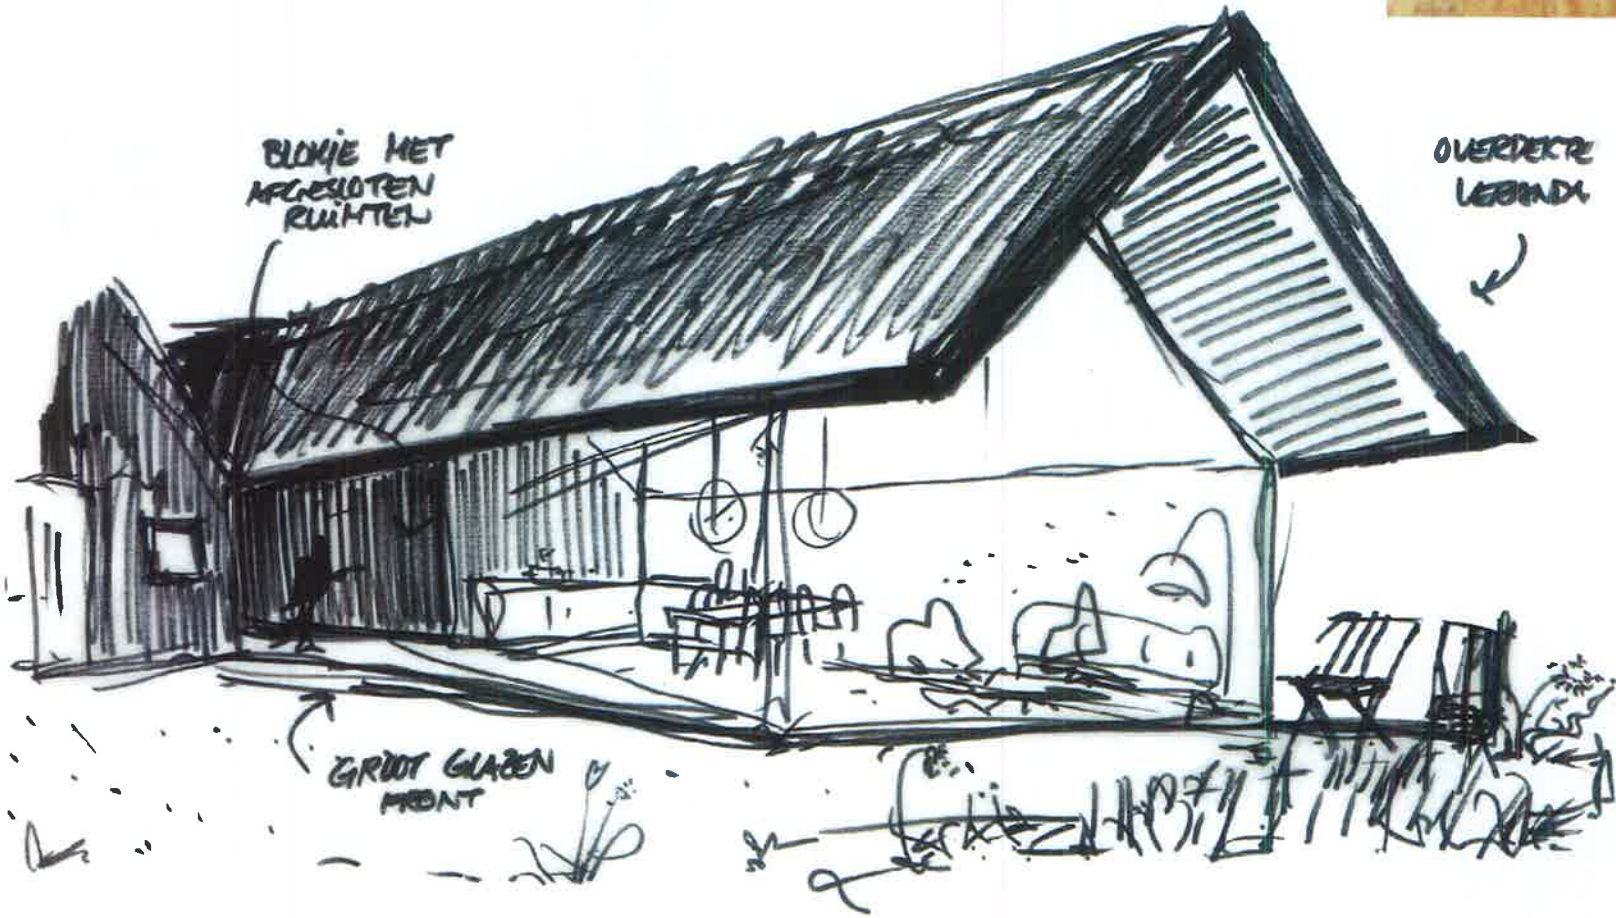



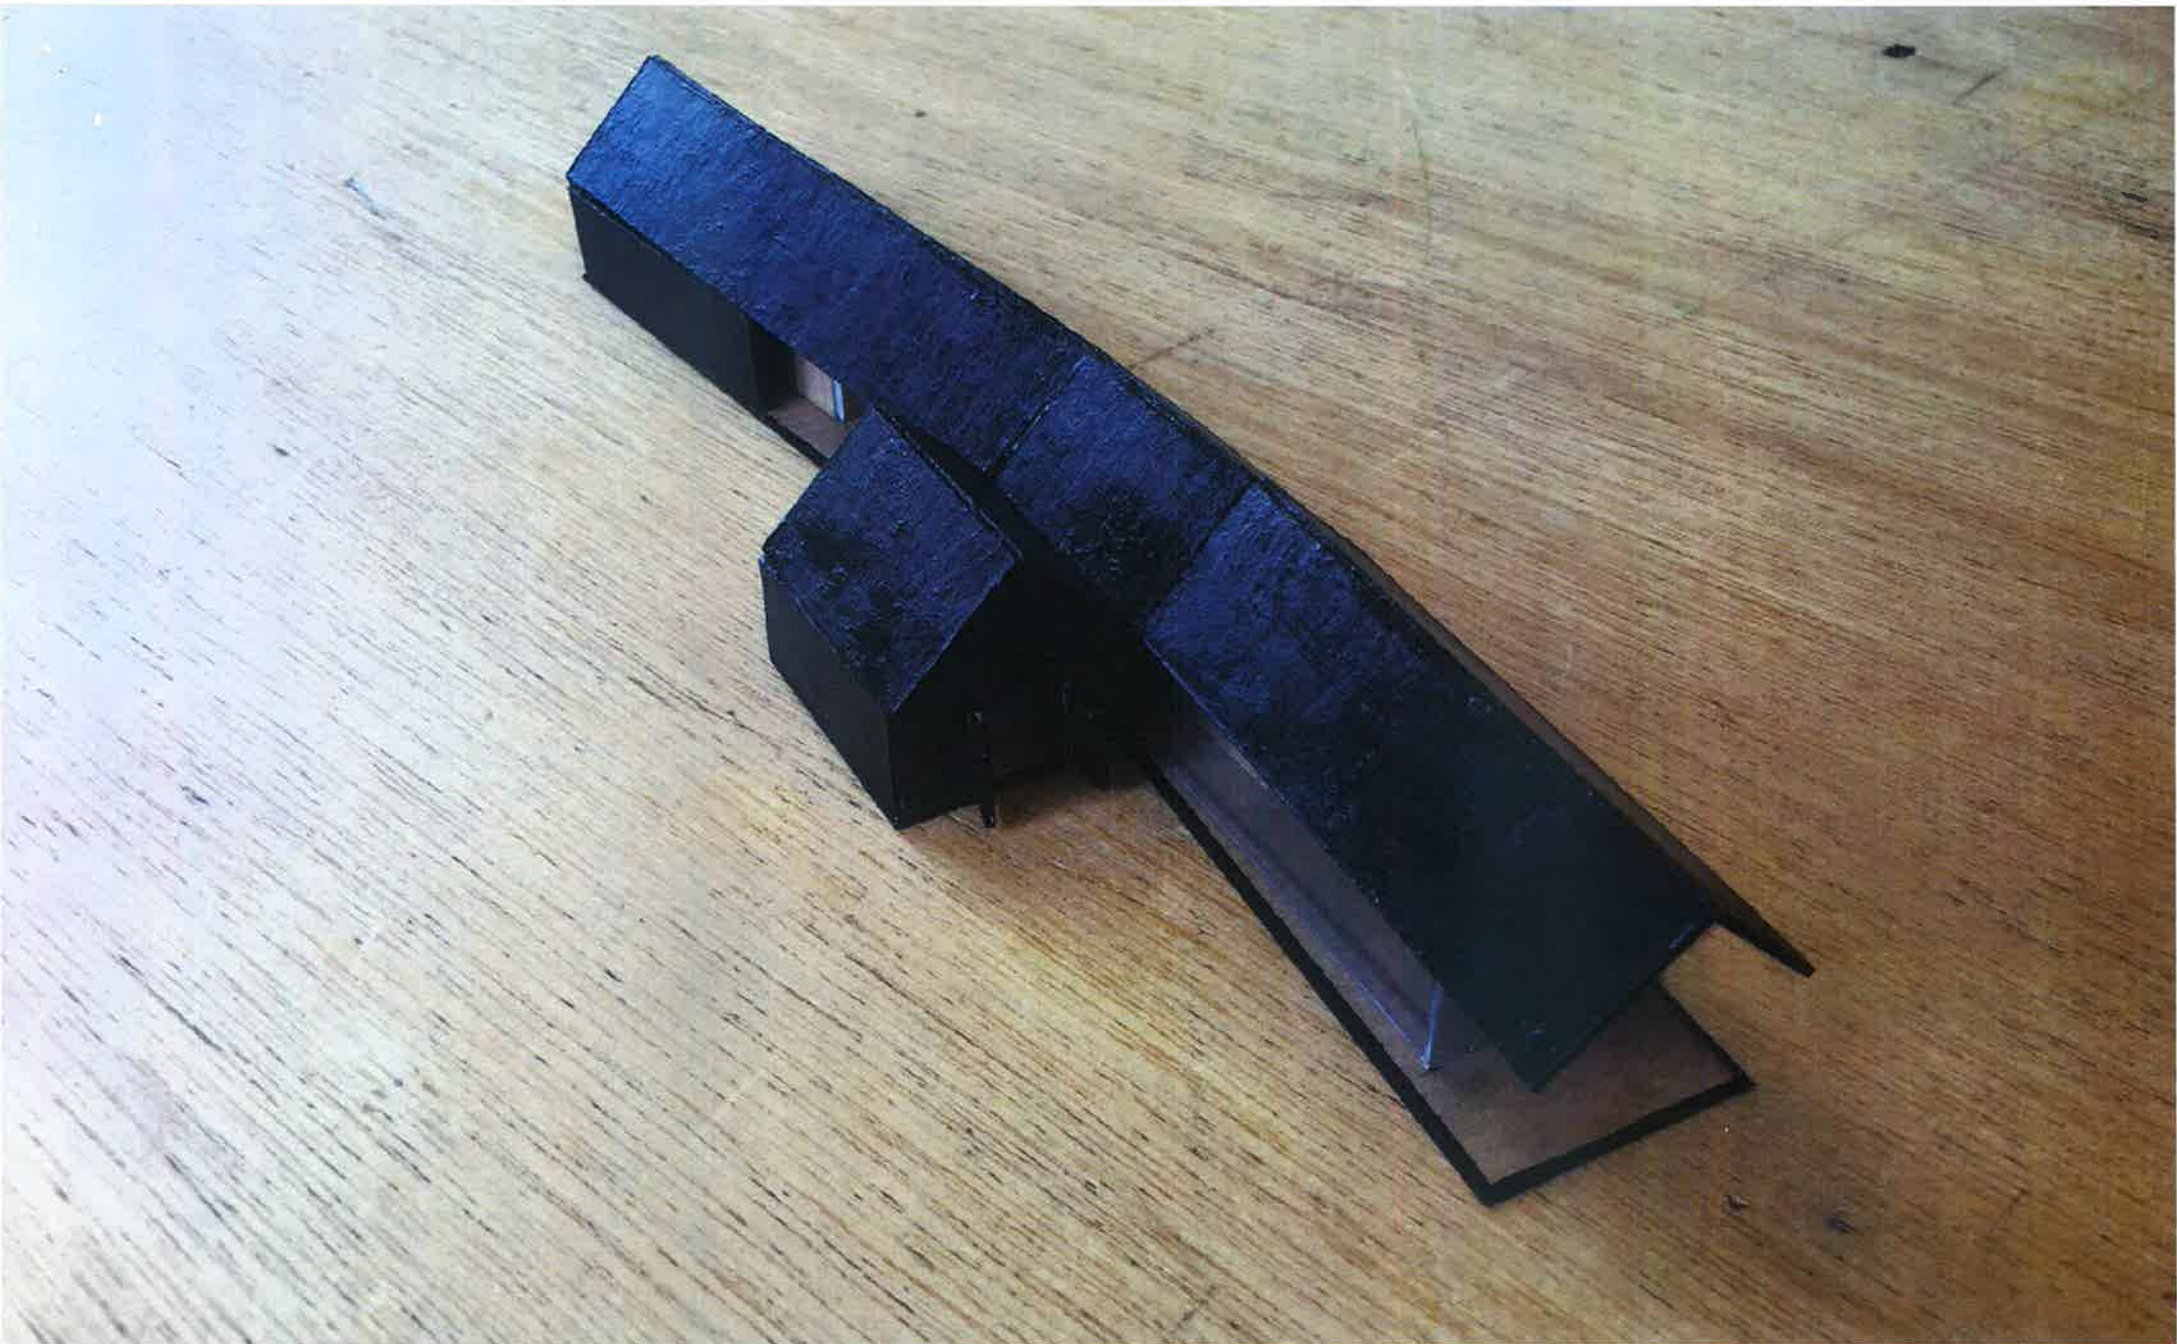

maquette

