


bestemmingsplan
Groningerstraat 50
Midlaren
voorontwerp



gemeente Tynaarlo

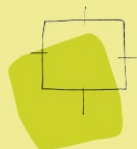

BügelHajema

Ruimte voor de leefomgeving

bestemmingsplan Bijlagen regels

Groningerstraat 50 Midlaren

voorontwerp 7-11-2018


Inhoudsopgave

Bijlagen regels		5
Bijlage 1	Situatietekening	6
Bijlage 2	Lijst met aanvaardbare vormen van aan huis verbonden bedrijvigheid	8

bestemmingsplan Groningerstraat 50 Midlaren

Bijlagen regels

Bijlage 1 Situatietekening

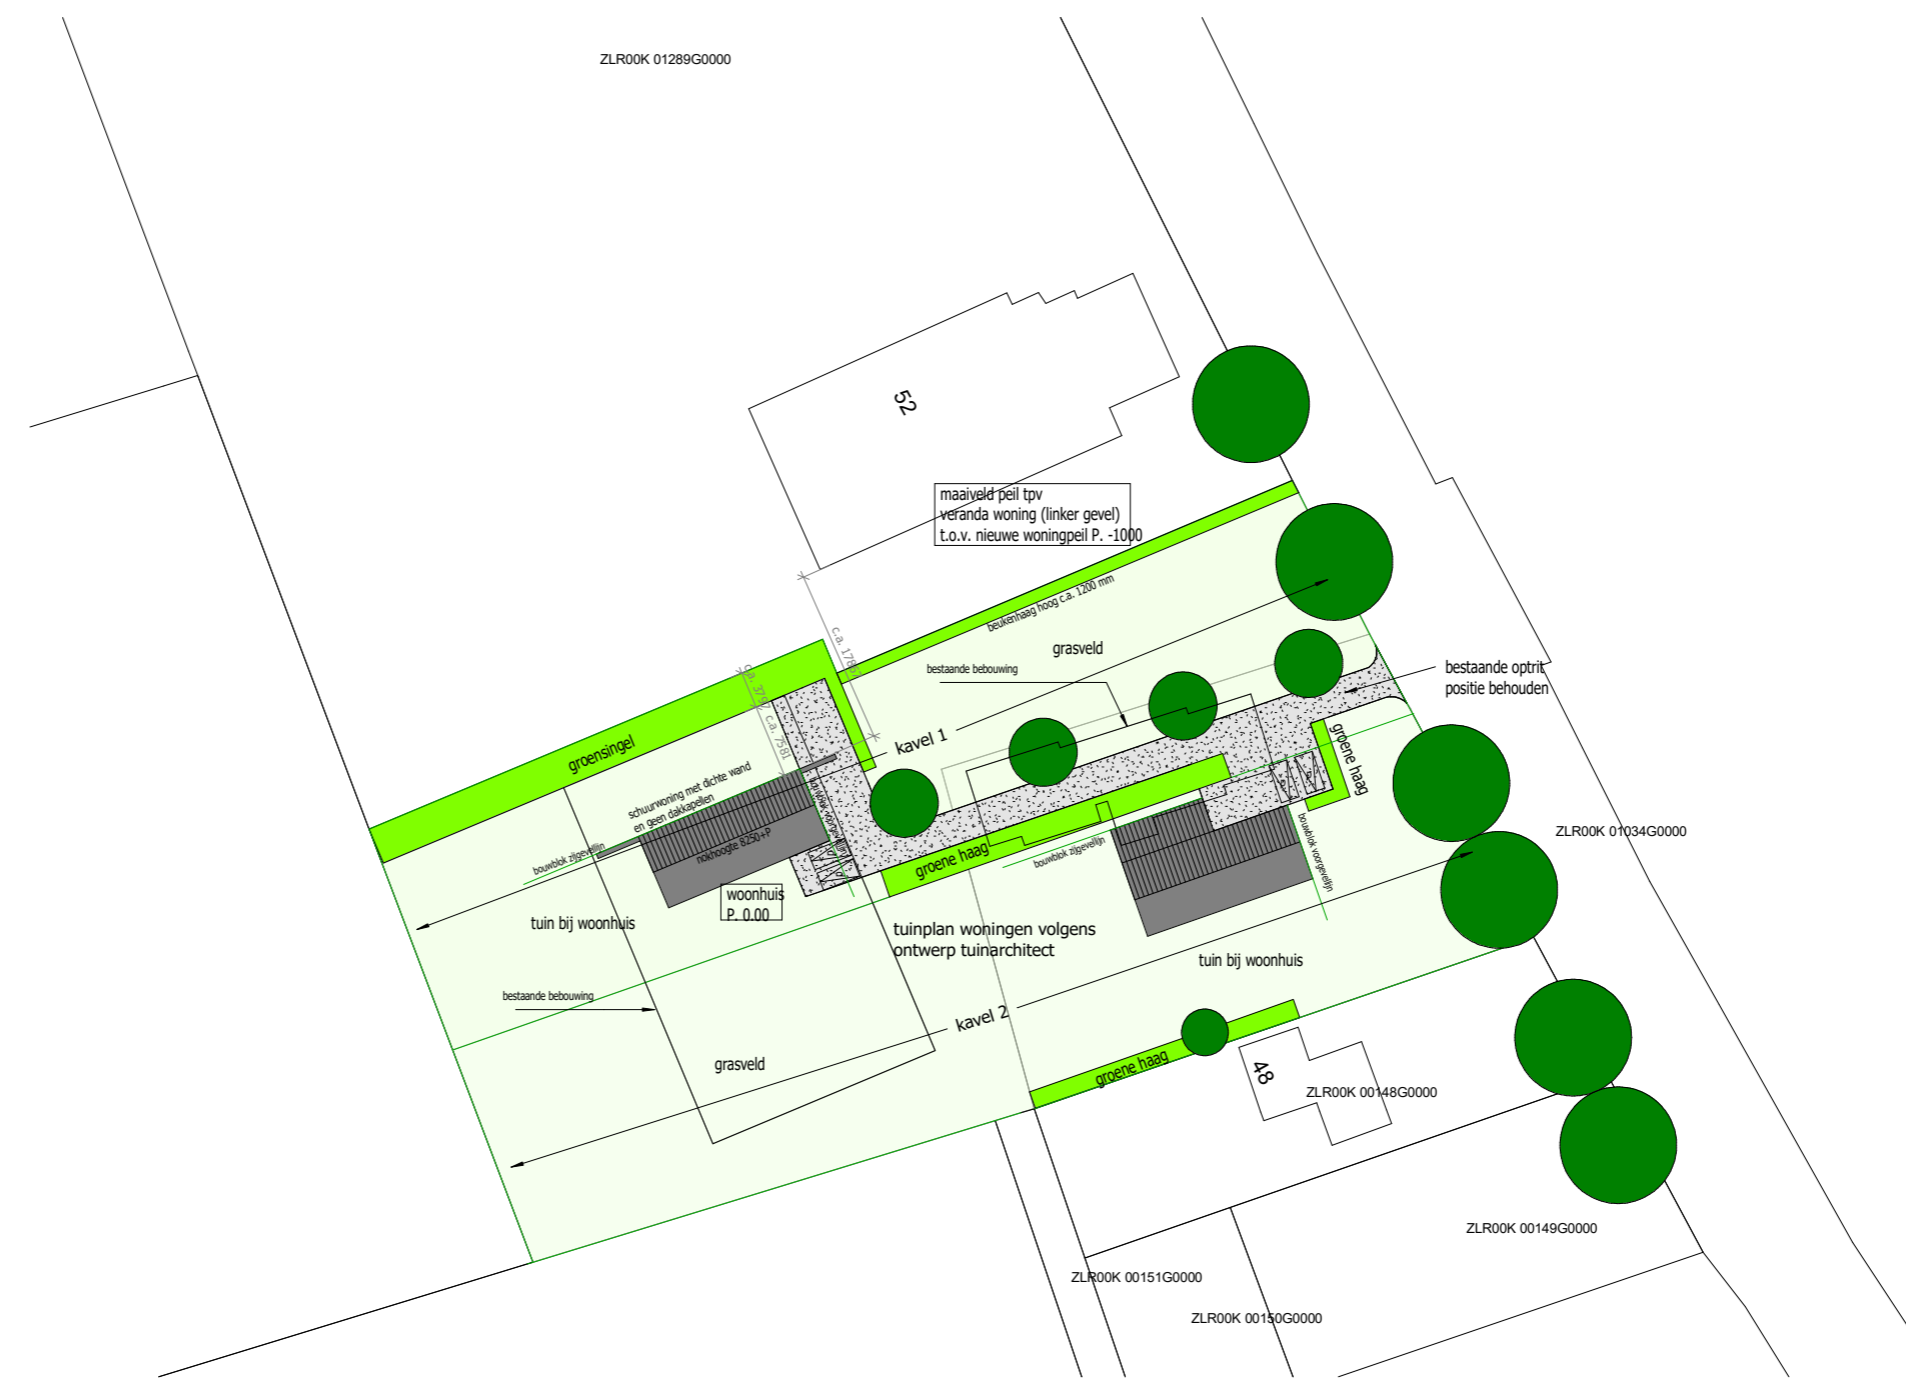

1 | situatie - gewijzigd
1 : 500

omschrijving:
Kadastrale situatie - gewijzigd
project:
Groningerstraat 50 - Midlaren

opdrachtgever:
Dhr. Boes - De Groeve

fase: DO
werknummer: GS20152807
schaal: 1 : 500
getekend: J.C. Koster
datum: 01.02.2018
konstruteur:
formaat: A2

JK
HOUSES
Oudeweg 51b
9608 PK Westerbroek
Tel. 050 4042800
E-mail: info@jackkoster.nl
www.jackkosterhouses.nl

tekening nr.
KS.so-01

Bijlage 2 Lijst met aanvaardbare vormen van aan huis verbonden bedrijvigheid

Lijst met aanvaardbare vormen van aan huis verbonden bedrijvigheid

Aan huis verbonden beroepen	Aan huis verbonden bedrijven
Accountant	Lijstenmaker
Belastingconsulent	Ateliers voor kunst
Psycholoog	Schoorsteenveger
Lesgevend beroep	Glazenwasser
Hypotheekadviseur	Schoonmaker
Juridisch adviseur	Kapsalon
Assurantiebemiddelaar	Pedicure
Verloskundige	Manicure
Logopedist	Horlogemaker
Gerechtsdeurwaarder	Fietsenmaker
Diëtiste	Timmerman
Organisatieadviseur	Fotograaf
Homeopaat	Pottenbakker
Paragnost	Reisbureau (kleinschalig)
Architect	Hoedenmaker
Tekenbureau	Naaister
Grafisch ontwerper	Nagelstudio
Kunstschilder	Autorijschool
Beeldhouwer	Metselaar
Therapeut	Stukadoor
Raadgevend ingenieur	Loodgieter
Makelaar	Elektricien
Huisarts	Koeriersdienst
Tandarts	Schilder
Dierenarts	Schoonheidsspecialiste
Notaris	Bloemschikker
Advocaat	Computerservice
Orthodontist	TV/radioreparateur
Acupuncturist	Webdesigner
Fysiotherapeut	Binderij
Redacteur	Vervaardigen van sieraden
Tolk	Webwinkel (zonder toonbankfunctie)
Tuinarchitect	

Deze lijst is niet limitatief. Voor beide categorieën geldt dat een naar de aard met bovenstaande activiteiten gelijk te stellen beroepsactiviteit, dan wel bedrijfsmatige activiteit kan worden toegestaan.

