


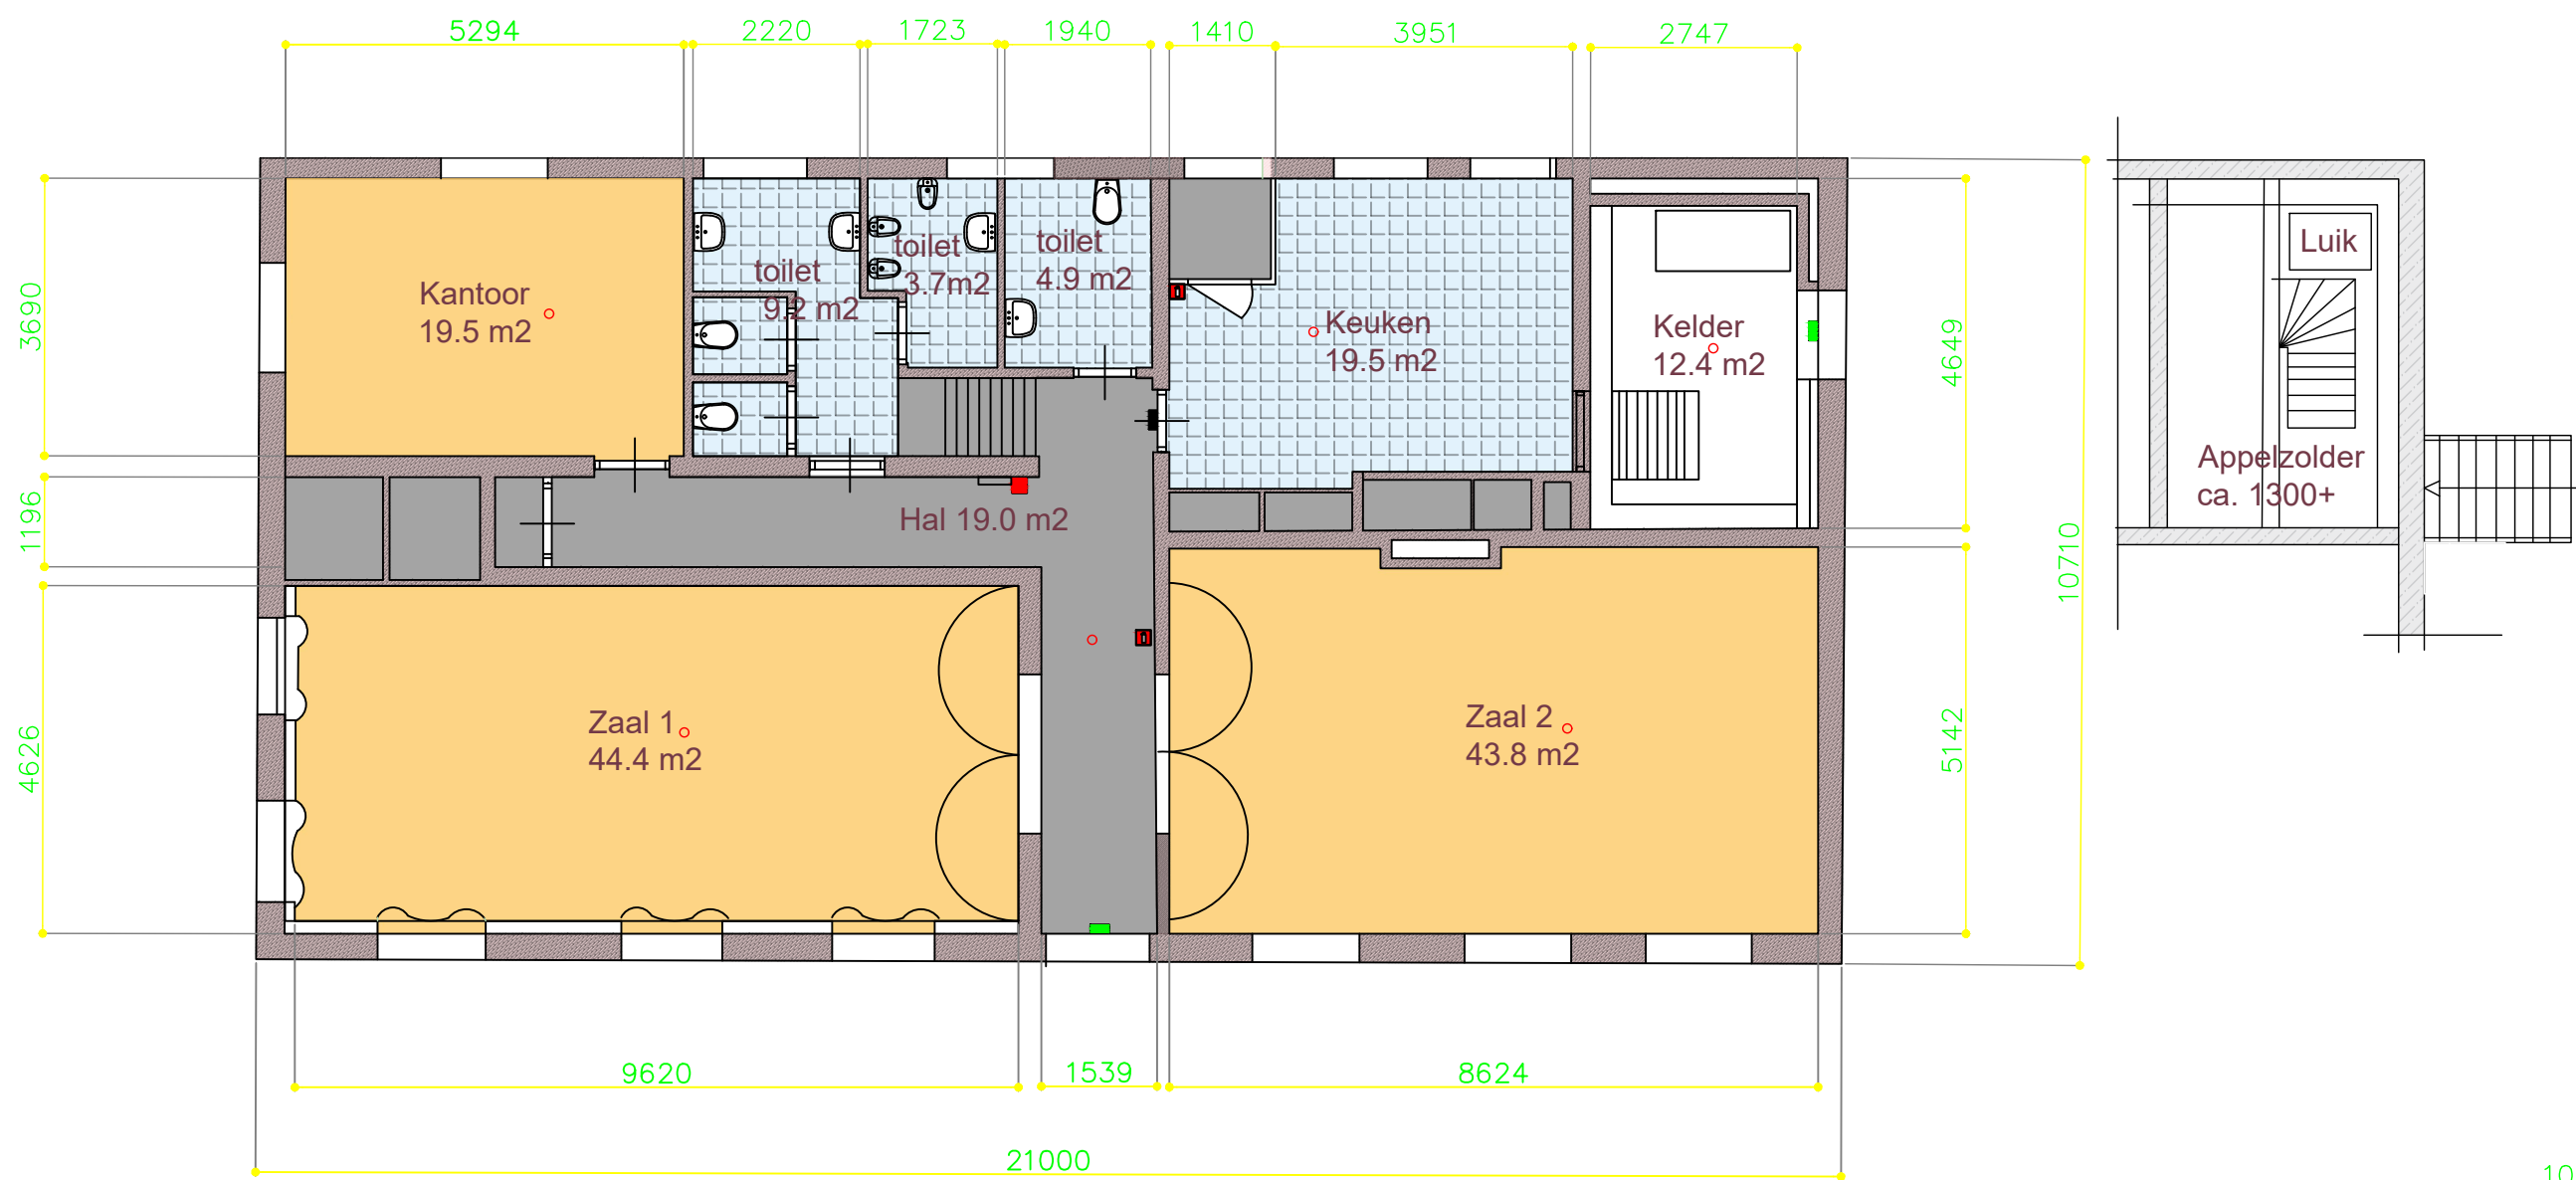

Locatie	GBO
Zaal1	44.4 m2
Zaal 2	43.8 m2
Hal	19.0 m2
Kantoor	19.5 m2
Toilet 1	9.2 m2
Toilet 2	3.7 m2
Toilet 3	4.9 m2
Keuken	19.5 m2
Kelder	12.4



BEGANEGROND

Rookmelders

Brandblusser

Brandslang

nooduitgang

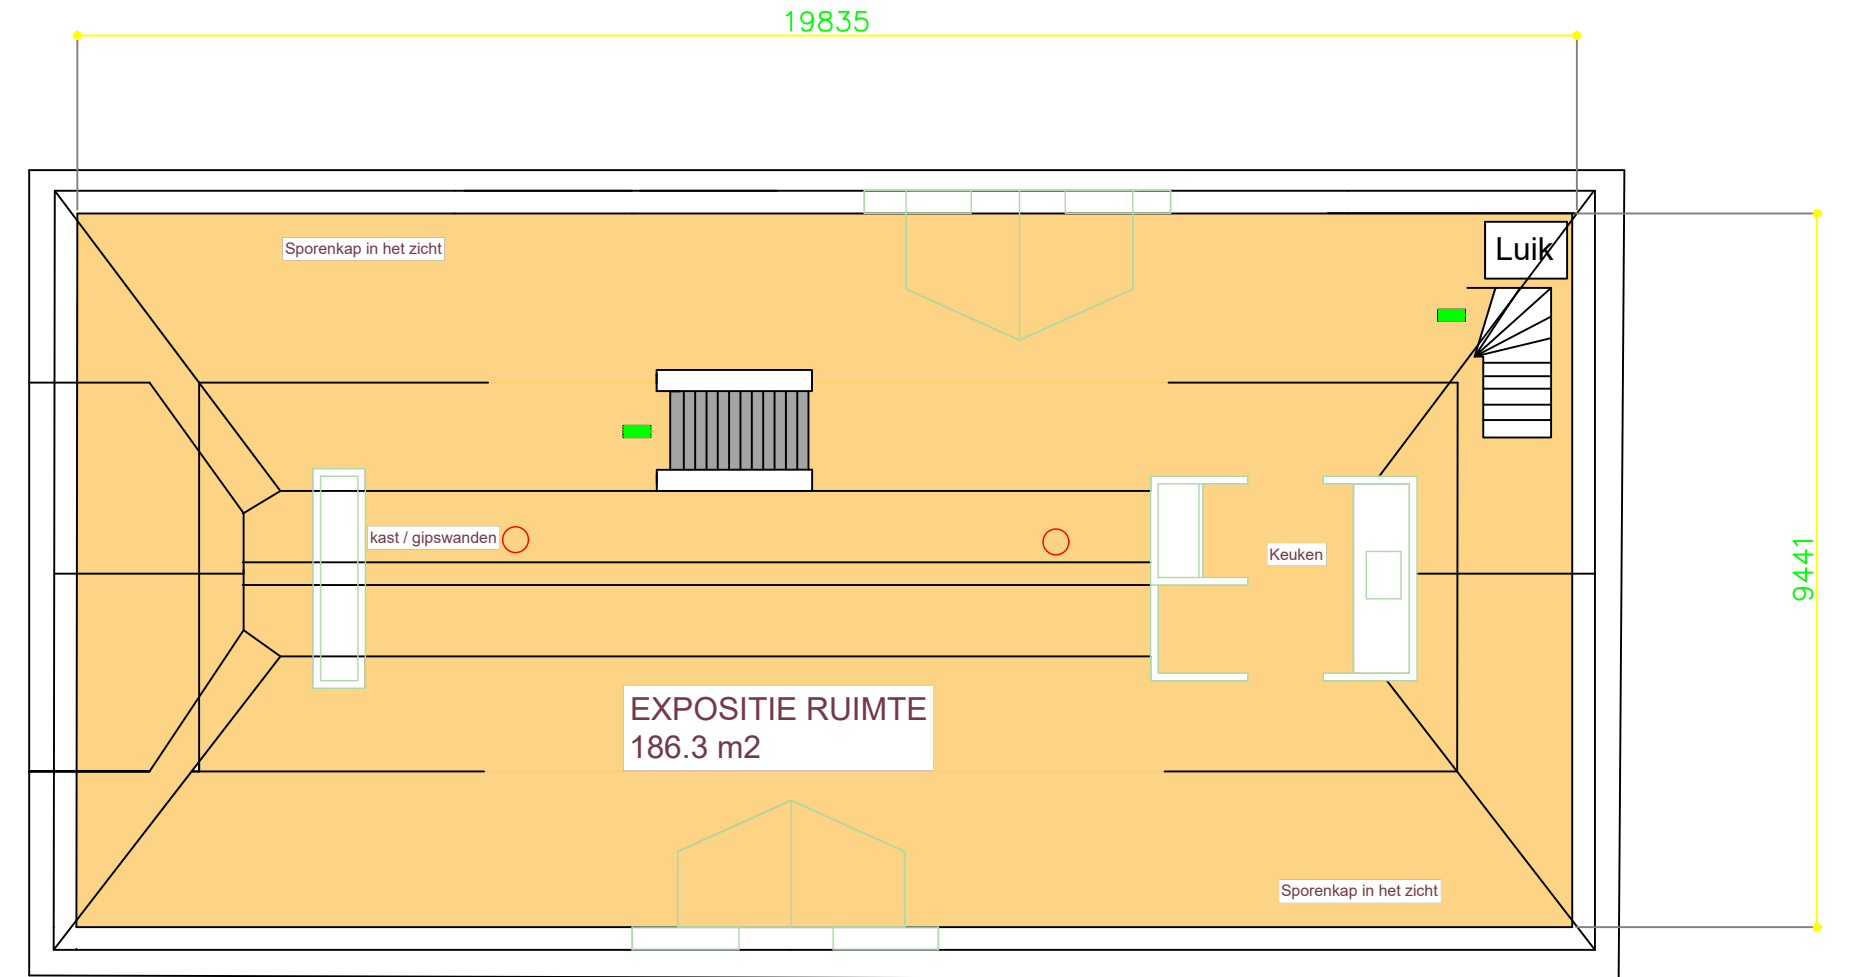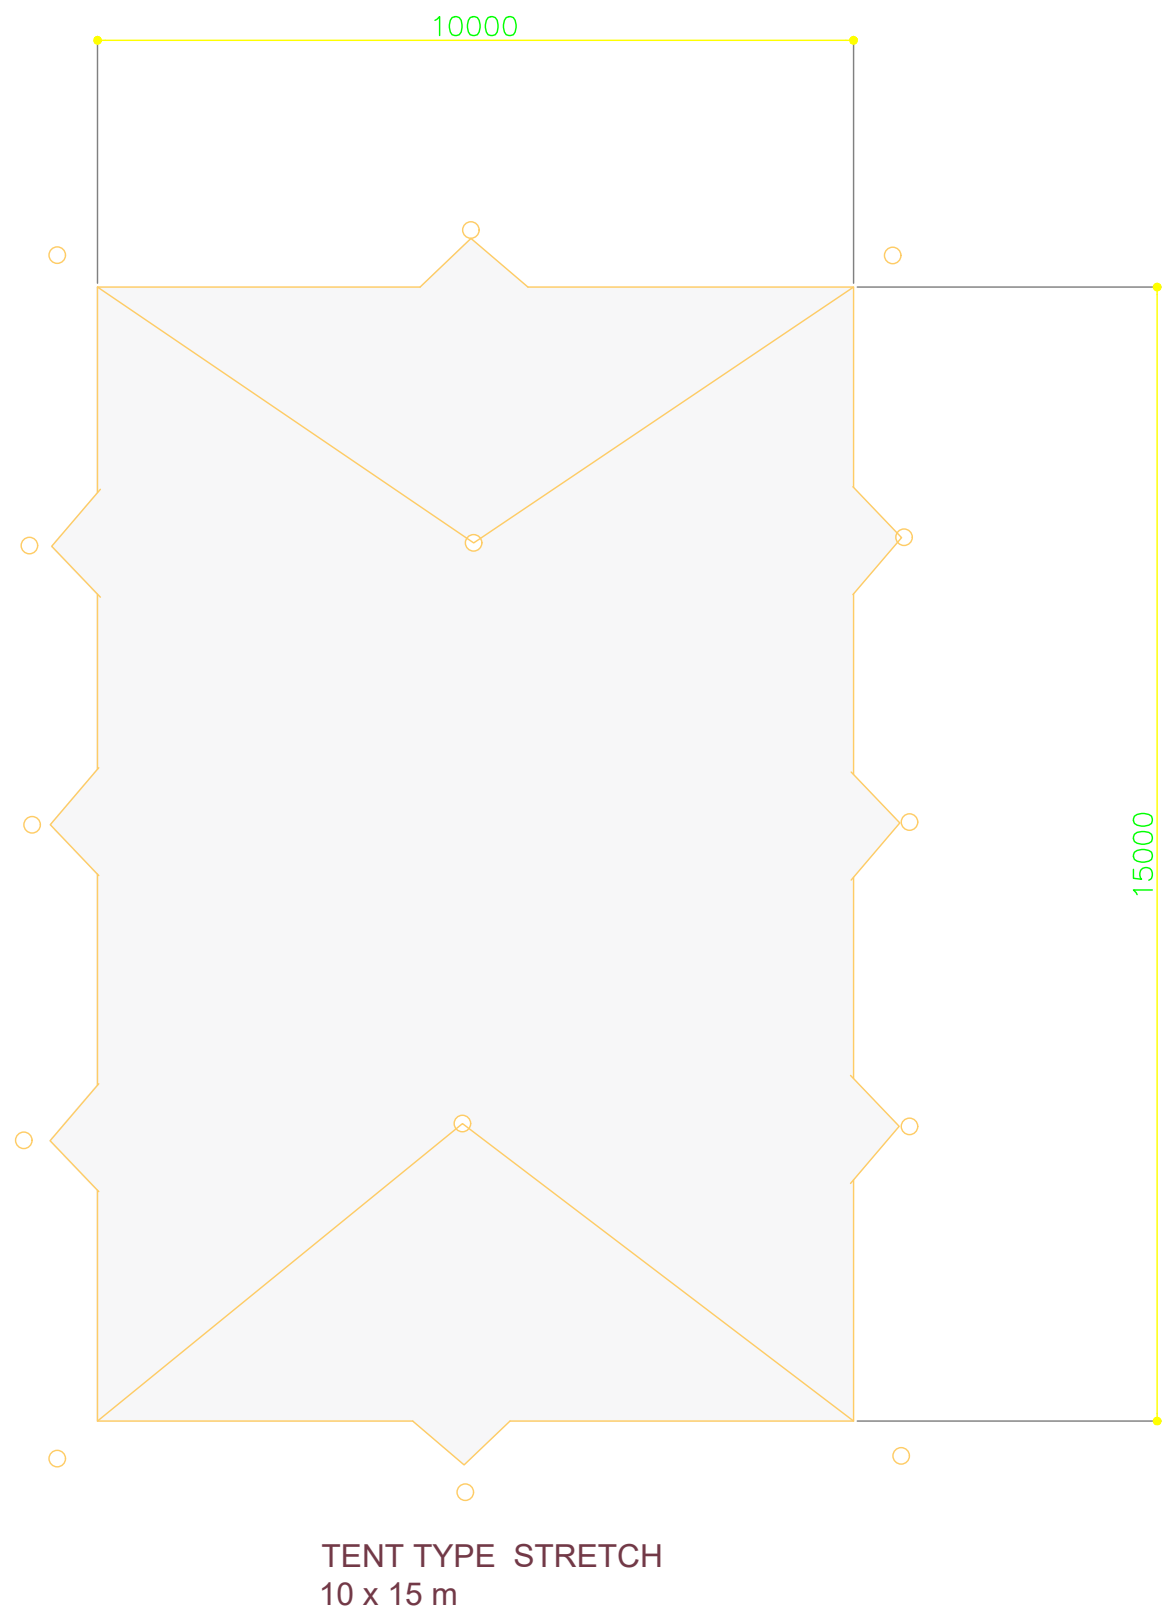

Locatie	GBO
Zaal1	44.4 m2
Zaal 2	43.8 m2
Hal	19.0 m2
Kantoor	19.5 m2
Toilet 1	9.2 m2
Toilet 2	3.7 m2
Toilet 3	4.9 m2
Keuken	19.5 m2
Kelder	12.4

- Rookmelders
- Brandblusser
- Brandslang
- nooduitgang

Locatie	GBO
TENT	150 m2

Landgoed Lemferdinge

Landgoed Lemferdinge, gelegen aan de rand van de bossen in Paterswolde, is een prachtig landgoed waar voor de burgerlijke stand getrouwd kan worden en aansluitend een feest. Daarnaast bieden de uitbaters nog de mogelijkheden tot andere feestelijke gelegenheden, zoals ze zelf zeggen van babyshower tot jubileum, maar vergaderingen en rondleidingen door het gebied met aansluitend een stampot behoren tot de mogelijkheden

De zalen aan de voorzijde van het pand worden met name gebruikt voor de diverse activiteiten. Gemiddeld zijn de zalen tot max 40 personen per zaal te gebruiken uitgaande van een staande receptie. De zaal op de boven verdieping wordt met name gebruikt als expositieruimte, waarbij met name bij zeer onstuimig weer af en toe ook een trouwceremonie plaats vindt.

De stretchtent aan de buitenzijde wordt in combinatie gebruikt met de verhuur van de binnenzijde. We rekenen ook dan op een max. bezetting in de tent van ca. 80 personen, uitgaande van staand gebruikt. Bij zitten gebruik zal het max aantal personen max.40 zijn.

LEMFERDINGELAAN 2
9765 AR PATERSWOLDE

Onderwerp: Toelichting gebruiksoppervlakten

Datum: 06-07-2023

Naam: Stichting het Drentse Landschap
Kloosterstraat 5
9401KD Assen

