



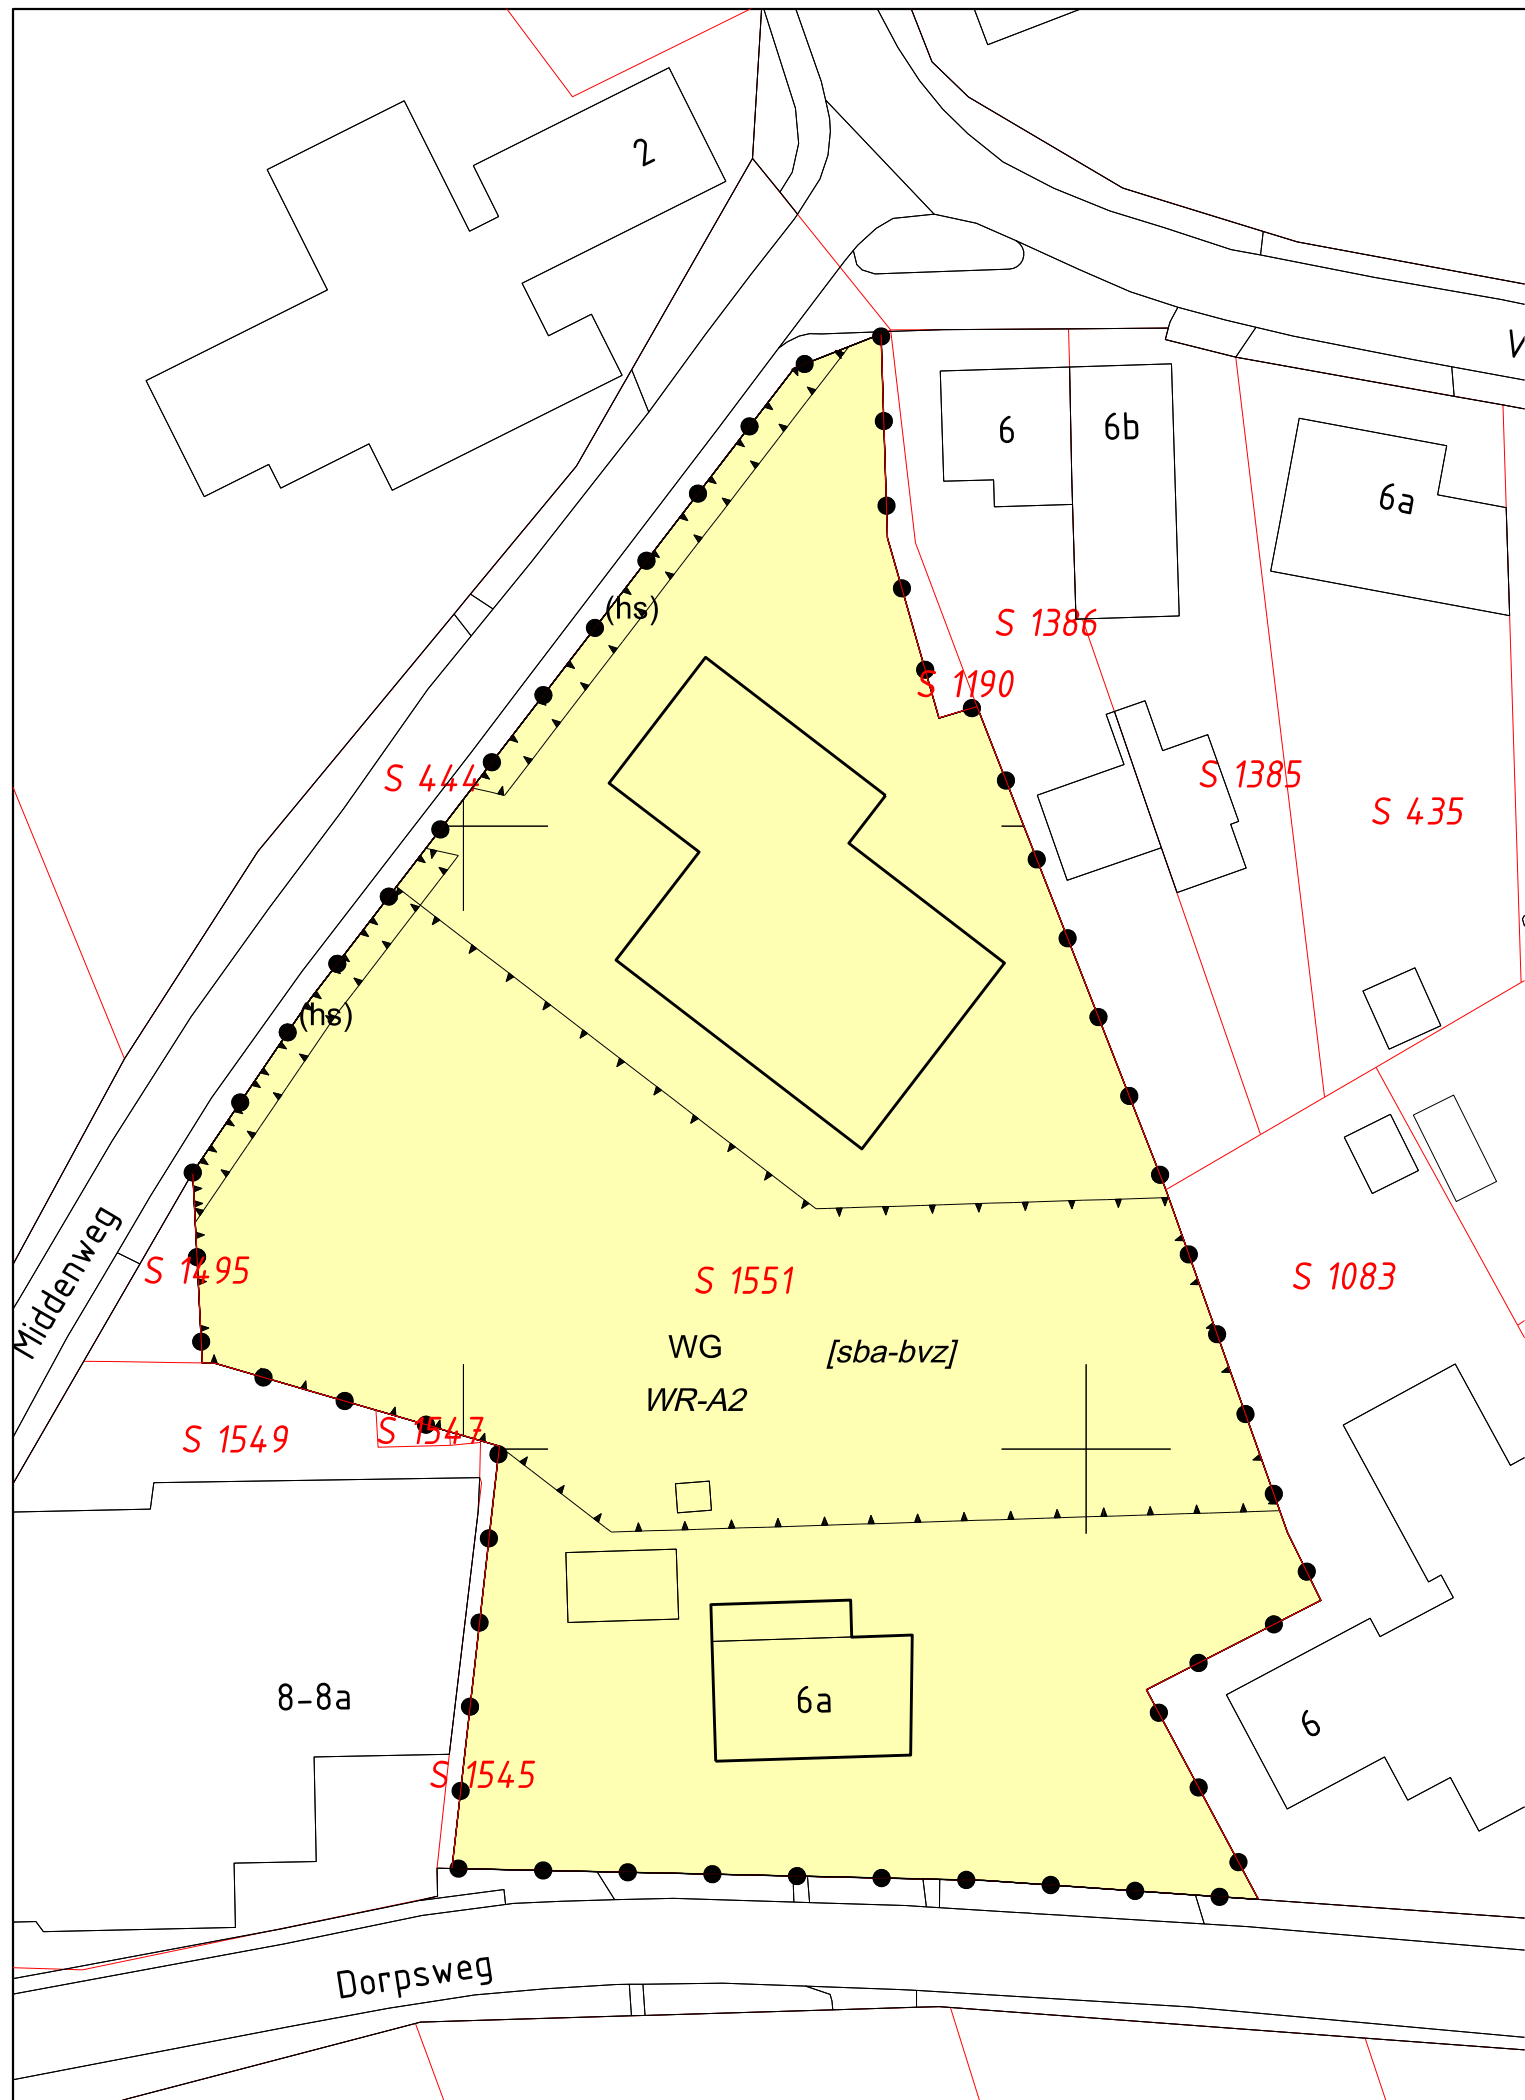

Legenda

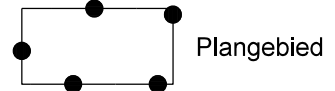


Plangebied

Bestemming




Woongebied

Dubbelbestemming

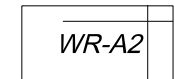


Waarde - Archeologie 2

Functieaanduiding

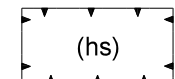


houtsingel

Bouwvlak

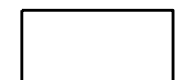

bouwvlak

Bouwaanduiding

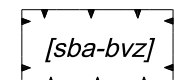

specifieke bouwaanduiding - bebouwingsvrije zone

Verklaring

5.1.2e

BGT en BRK 24-02-2023



Gemeente Tynaarlo
Bestemmingsplan Middenweg Donderen
Verbeelding

datum: 11-08-2025
schaal: 1 : 500 (A3)
status: vastgesteld
projectnr.: P001657
gezien: JW

NL.IMRO.1730.BF 5.1.2e



BügelHajema
Ruimte voor de leefomgeving

BügelHajema Adviseurs, adviseurs voor leefomgeving en omgevingsrecht BNSP
5.1.2e 5.1.2e Assen T 5.1.2e E info@bugelhajema.nl
W www.bugelhajema.nl

Legenda toegepaste uitzonderingsgrondslagen

In dit document zijn gegevens geanonimiseerd op grond van:

Wet	Artikel	Omschrijving	Pagina's
Wet open overheid	Art. 5.1 lid 2 sub e	De eerbiediging van de persoonlijke levenssfeer	1