


Kleine en Grote Brink Zuidlaren


- **Parkeren aan de flanken van beide Brinken**
- **Informele inrichting**
 - parkeer aanduidingen verdwijnen
 - eenduidige materialisatie
- **Inrit marktstraat wordt voetpad**
- **Busstation onveranderd**

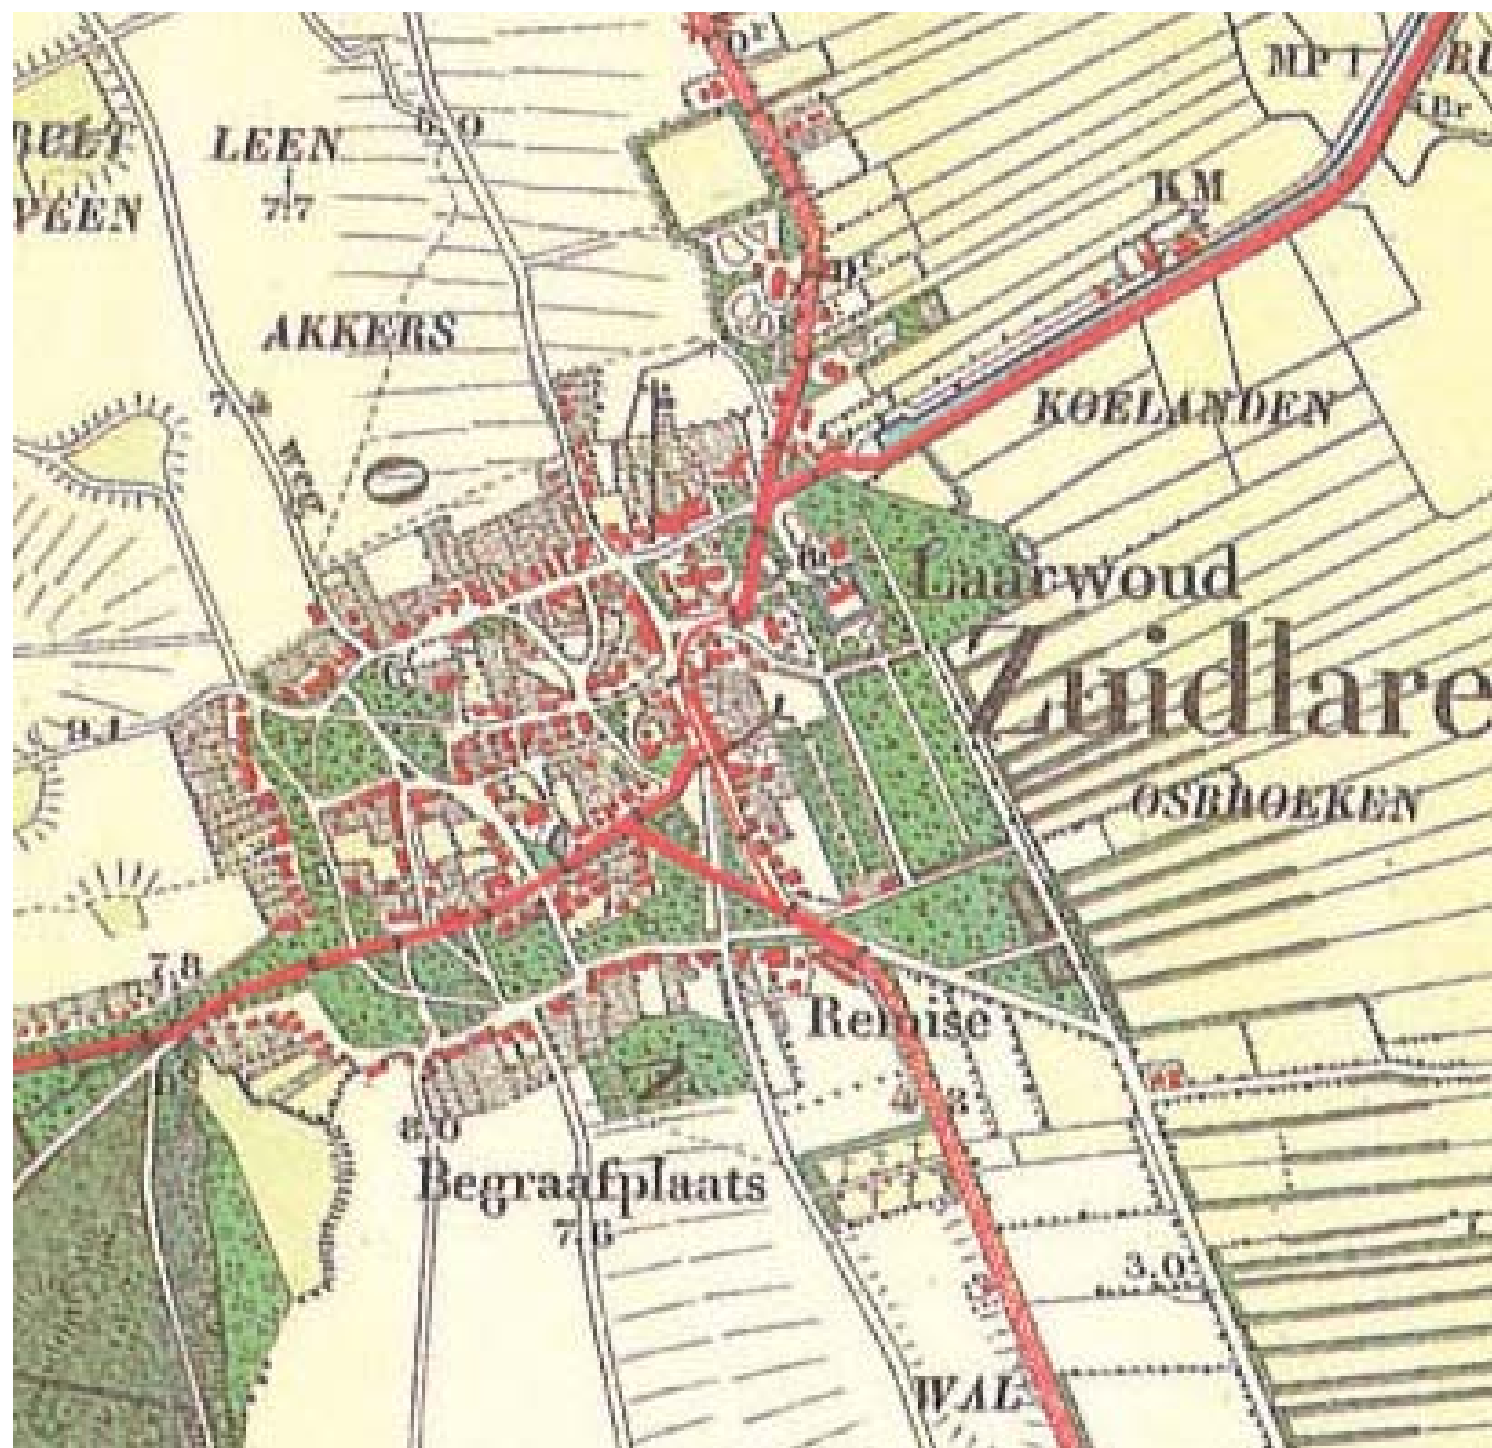







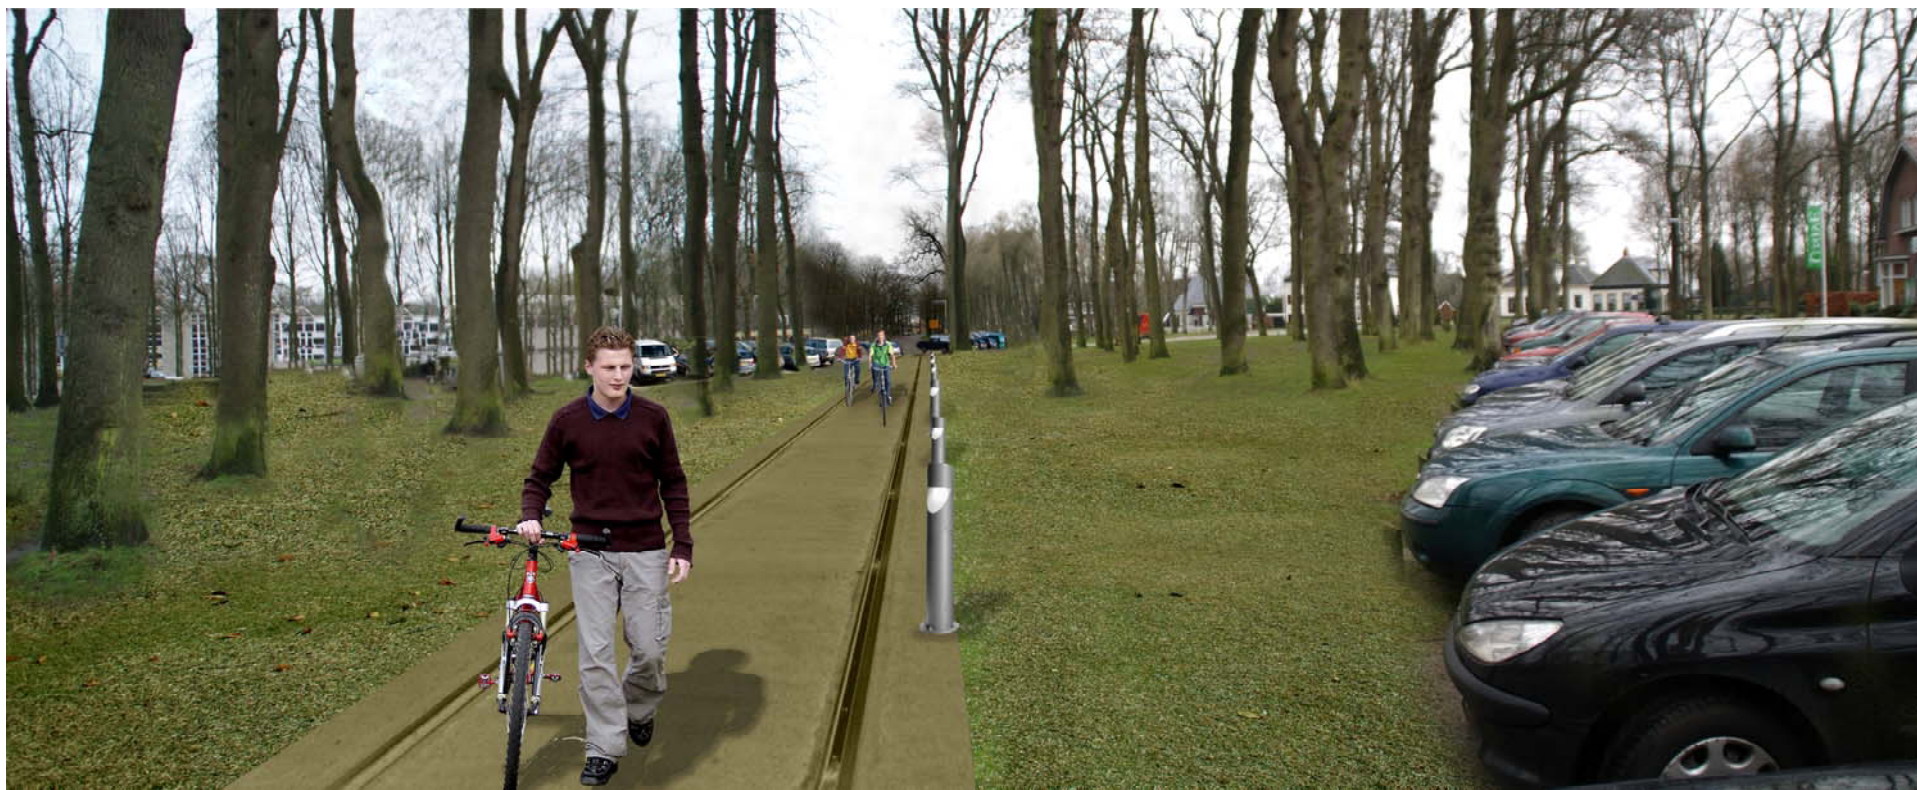














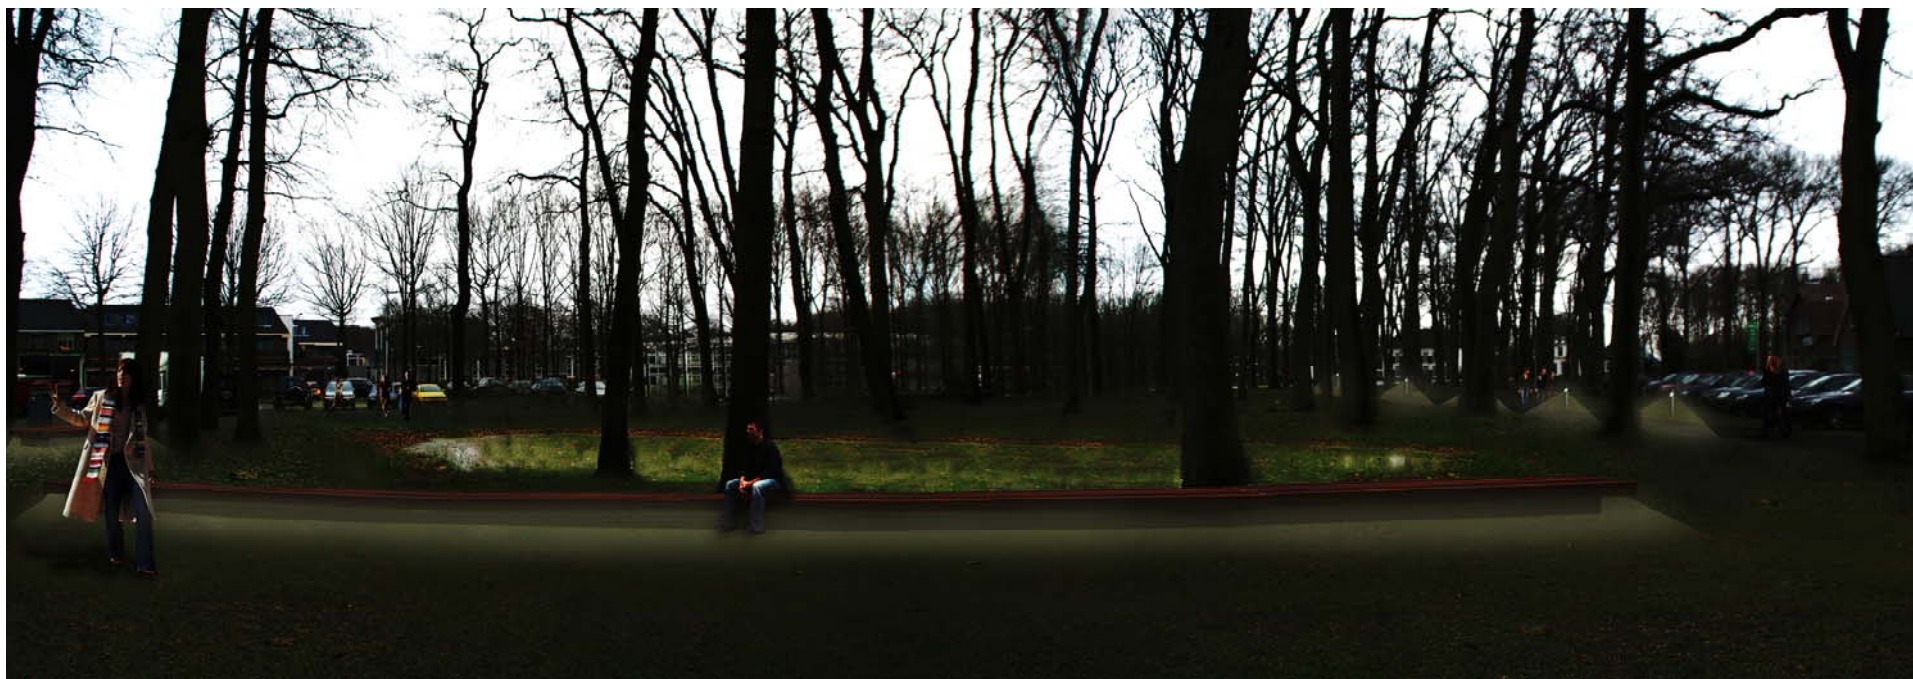



LEGENDA



Plangebied

Bestemming



Groen - Brink

Verklaring



gegevens GBKN



Gemeente TYNAARLO

Bestemmingsplan Zuidlaren Brink

Verbeelding

datum: 16-06-2009
 schaal: 1 : 1000
 status: voorontwerp
 projectnr.: 247.00.02.42.00
 gezien: JvB

NL.IMRO.1730.ZuidlarenBrink-0201



BügelHajema

Click your ideas

BügelHajema Adviseurs bv, Bureau voor Ruimtelijke Ordening en Milieu BNSP
 Postbus 274, 9400 AG Assen T 0592 316 208 E assen@bugelhajema.nl
 W www.bugelhajema.nl