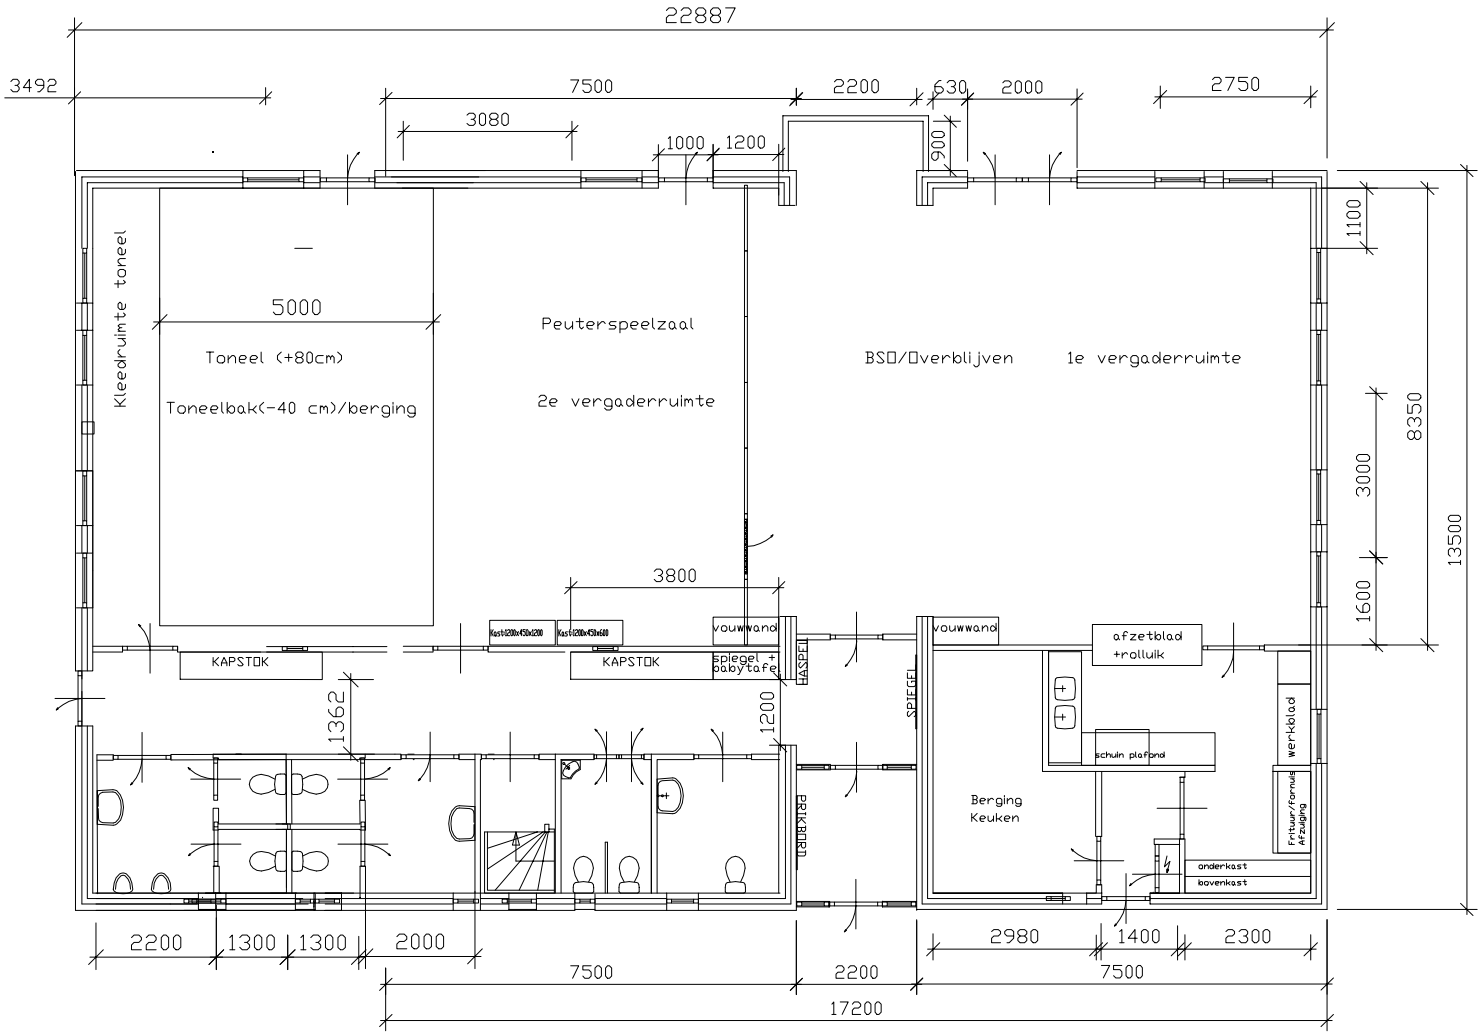

--					G				
--					F				
--					E				
layer	vouwwand_uit		vouwand(en) uitgeschoven		D				
layer	vouwwand_in		vouwwand(en) ingeklapt		C				
layer	maten_bouw		bouwkundige maten		B				
layer		inrichting	kasten/bar e.d		A				
pos.	aantal	computer nr.	omschrijving	fabr.		wijziging	d.d.	gez.	

Buurtvereniging De Groeve

Concept Uitbreiding Functionaliteit V2
begane grond

verv.	4-7-001 dd 2003		
verv. dr.			
order nr.			
schaal 1:100 (op A3)		form A2	KK
get. aho	dat. 8-3-2009		4-7-201
gec.	gez.		
aantal dd	kl		

menuname :

acad 12 filename: