


ZLR00K 01289G0000

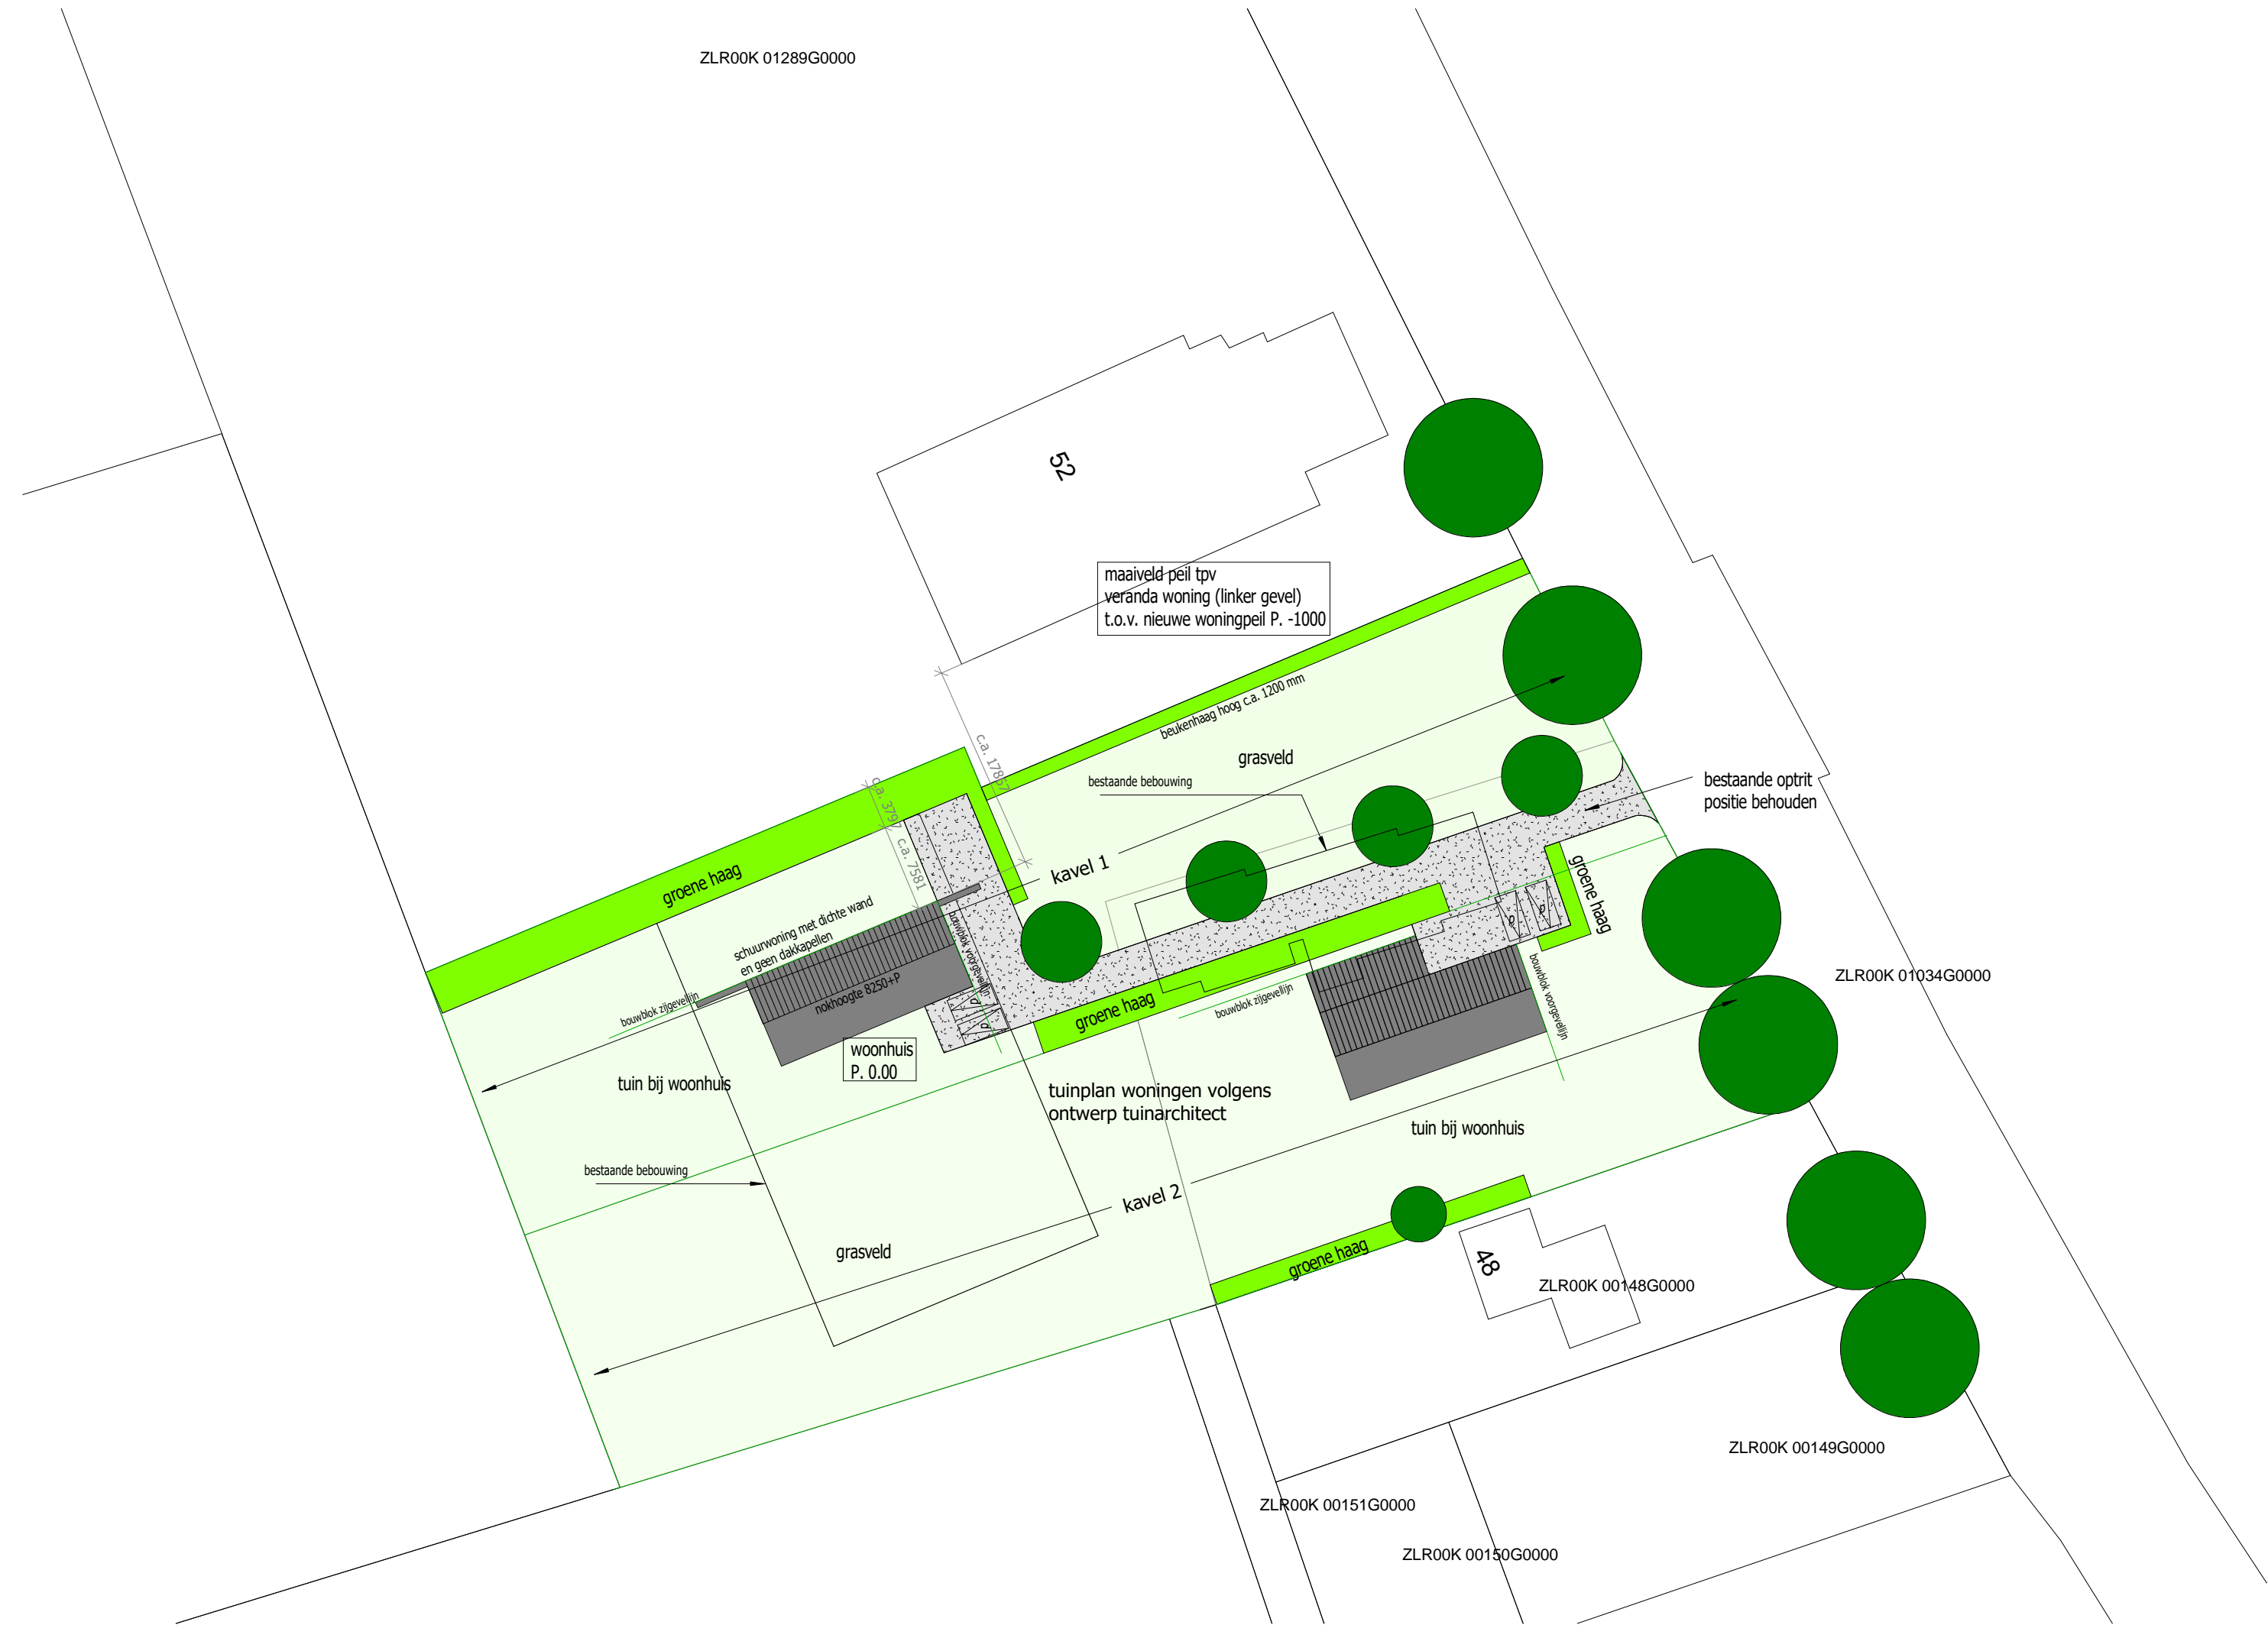

1 | situatie - gewijzigd
1 : 500

omschrijving:

Kadastrale situatie -
gewijzigd

project:

Groningerstraat 50 - Midlaren

fase: DO
 werknnummer: GS20152807
 schaal: 1 : 500
 getekend:
 datum: 17.07.2017
 constructeur:
 formaat: A2



Oudeweg 51b
 9608 PK Westerbroek

Tel. 050 4042800

E-mail: info@jackkoster.nl
 www.jackkosterhouses.nl

tekening nr.

KS.so-01